
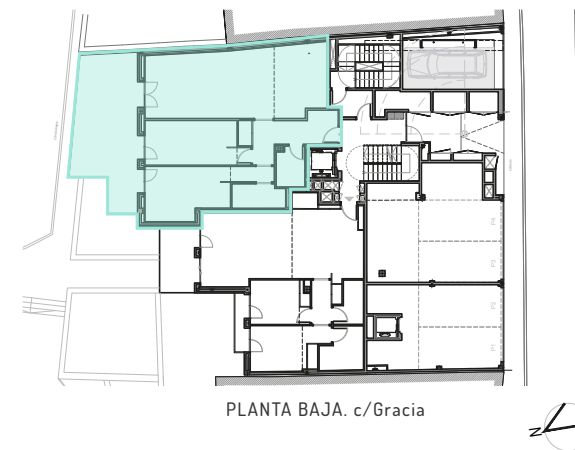


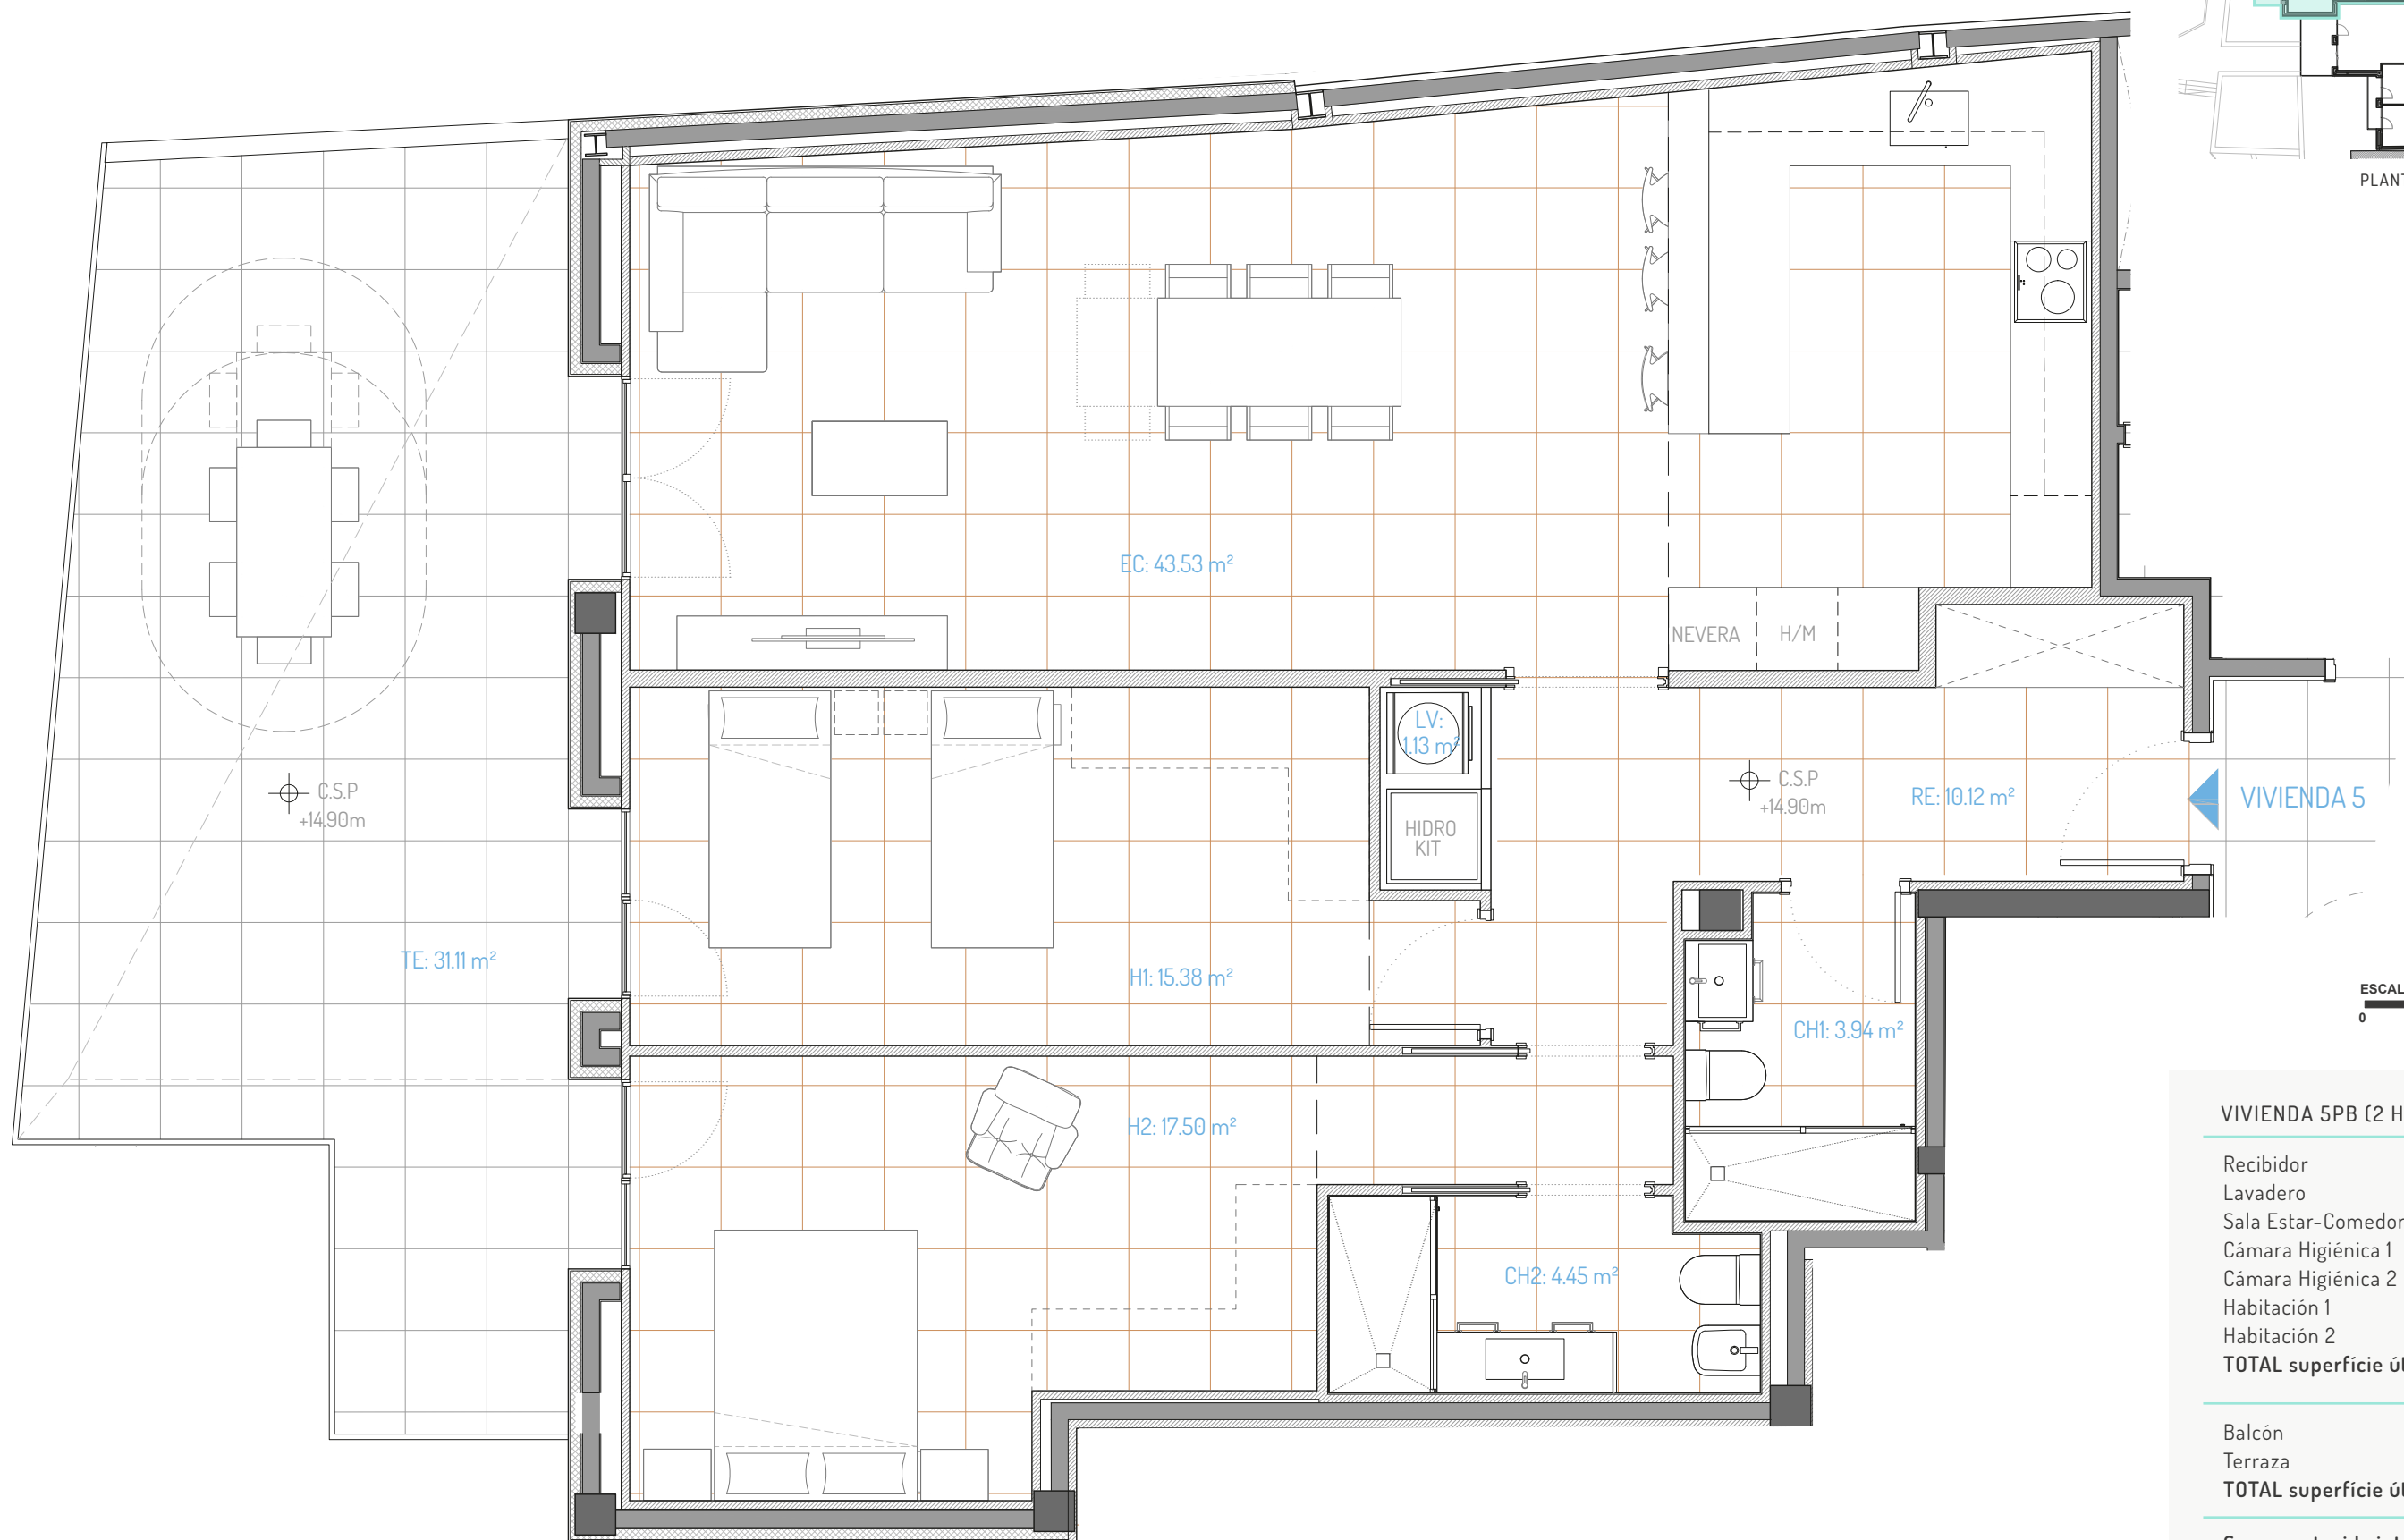

VIVIENDA 5PB (2 HABITACIONES)

Recibidor	RE	10,12 m ²
Lavadero	LV	1,13 m ²
Sala Estar-Cocina	EC	43,53 m ²
Cámara Higiénica 1	CH1	3,94 m ²
Cámara Higiénica 2	CH2	4,45 m ²
Habitación 1	H1	15,38 m ²
Habitación 2	H2	17,50 m ²
TOTAL superficie útil interior		96,05 m ²

Balcón	B	0,00 m ²
Terraza	TE	31,11 m ²
TOTAL superficie útil exterior		31,11 m ²

Sup. construida interior	110,91 m ²
Sup. construida exterior (100%)	32,35 m ²
Sup. construida exterior (50%)	0,00 m ²

Las características de las viviendas, aparcamientos, trasteros, y zonas comunes, así como las instalaciones de todo el edificio estarán supeditadas a las exigencias de las normativas vigentes, así como en las soluciones técnicas determinadas por la dirección facultativa. Plano de proyecto sujeto a modificaciones en obra y a criterio de la dirección facultativa. Las superficies definitivas, serán las resultantes de la ejecución en la obra.