
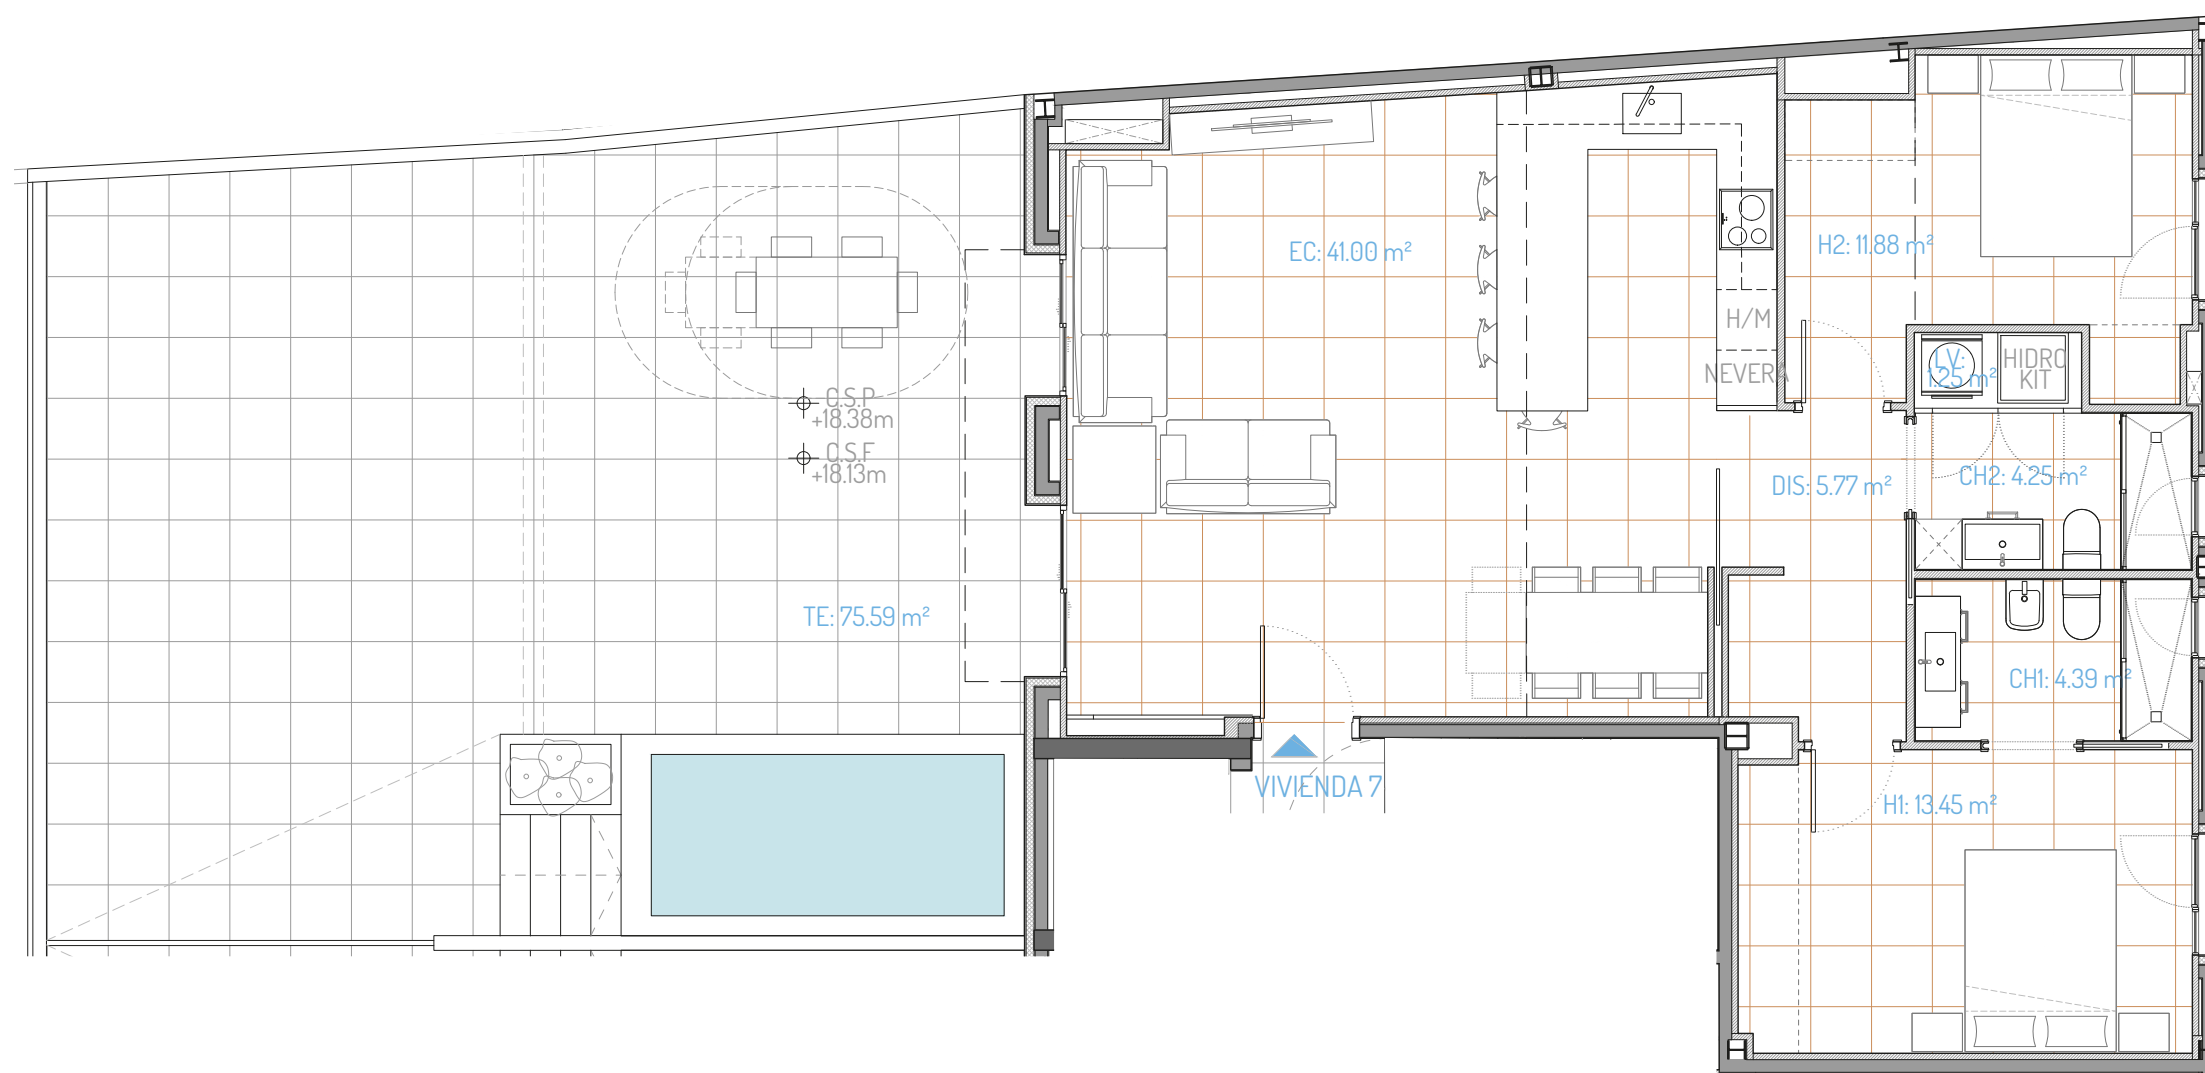


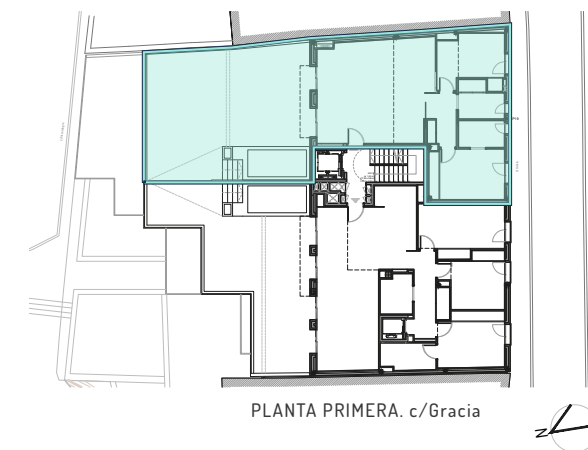

ESCALA GRÀFICA: 1/50
0 0,5 1 1,5 2 2,5

VIVIENDA 7PP (2 HABITACIONES)

Sala Estar-Comedor-Cocina	EC	41,00 m ²
Lavadero	LV	1,25 m ²
Distribuidor	DIS	5,77 m ²
Càmara Higiènica 1	CH1	4,39 m ²
Càmara Higiènica 2	CH2	4,25 m ²
Habitación 1	H1	13,45 m ²
Habitación 2	H2	11,88 m ²
TOTAL superfície útil interior		81,99 m²

Balcón	B	0,00 m ²
Terraza	TE	75,59 m ²
TOTAL superfície útil exterior		75,59 m²

Sup. construïda interior	96,23 m²
Sup. construïda exterior (100%)	0,00 m²
Sup. construïda exterior (50%)	1,26 m²

Las características de las viviendas, aparcamientos, trasteros, y zonas comunes, así como las instalaciones de todo el edificio estarán supeditadas a las exigencias de las normativas vigentes, así como en las soluciones técnicas determinadas por la dirección facultativa. Plano de proyecto sujeto a modificaciones en obra y a criterio de la dirección facultativa. las superficies definitivas, serán las resultantes de la ejecución en la obra.