



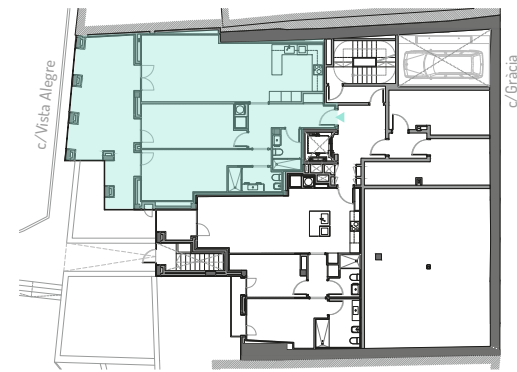

VIVIENDA 1 - (2 HABITACIONES)
PLANTA BAJA
c/Vista Alegre

VIVIENDA 1

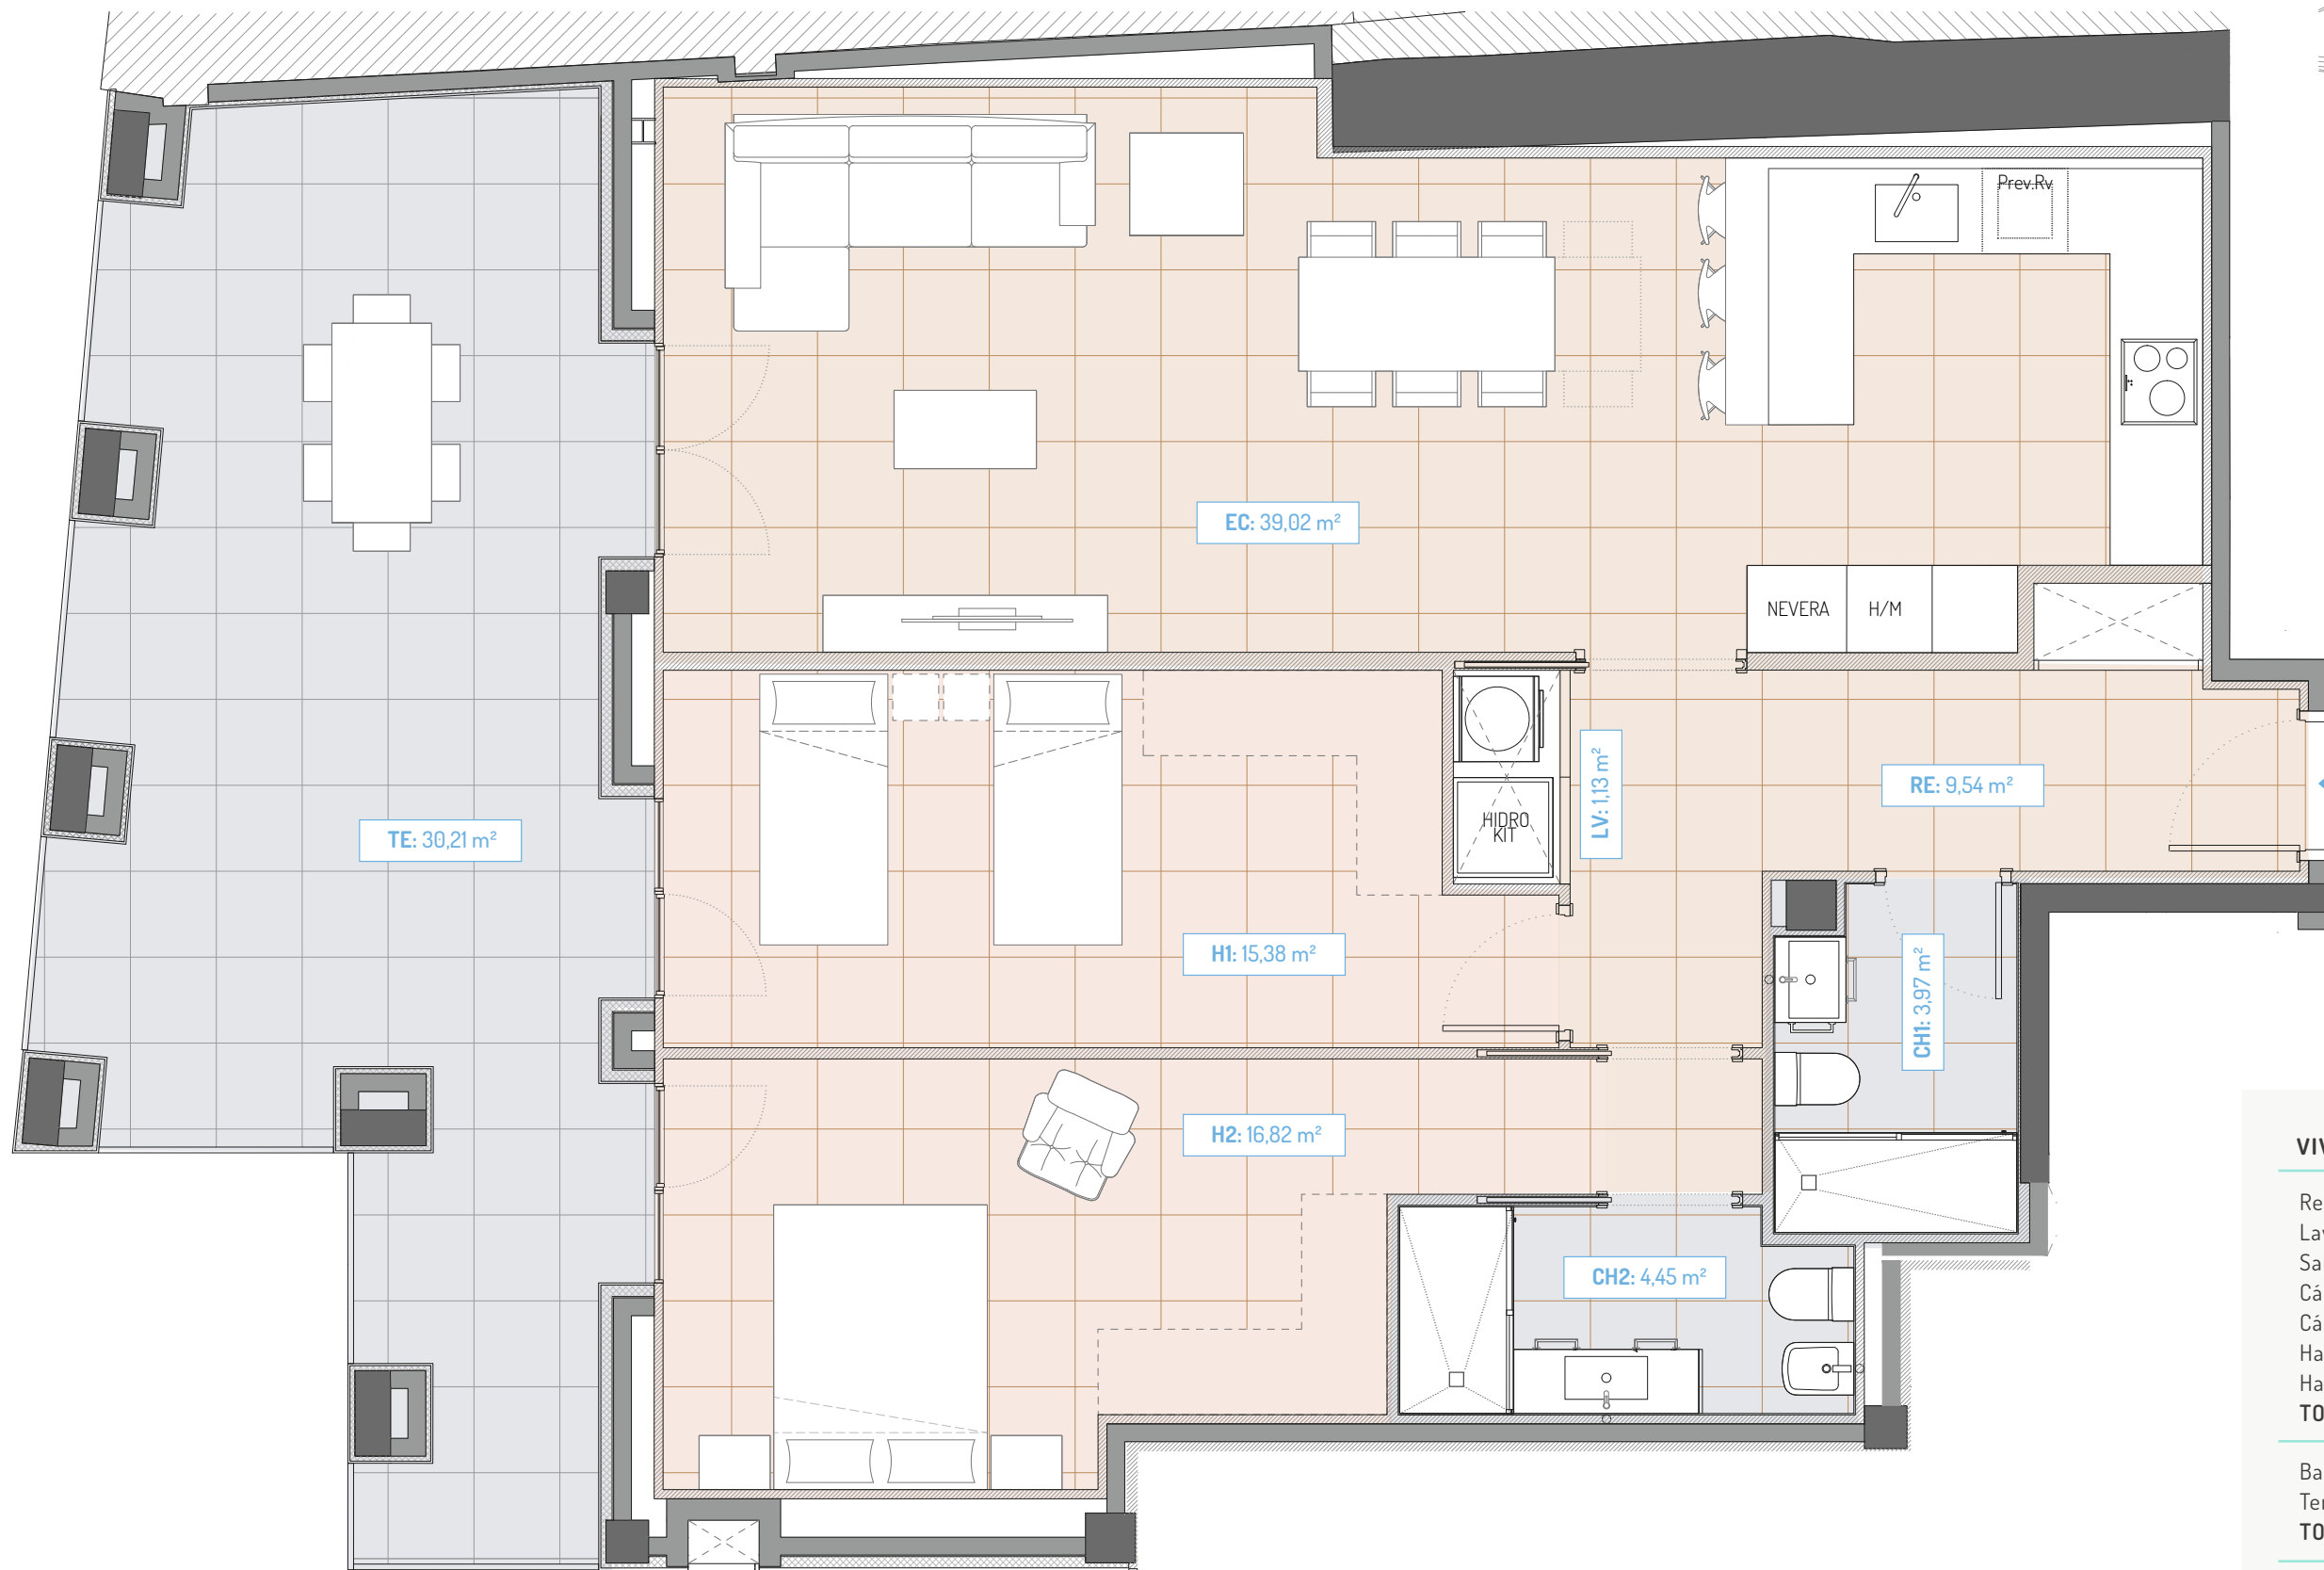

VIVIENDA 1PB (2 HABITACIONES)

Recibidor	RE	9,54 m²
Lavadero	LV	1,13 m²
Sala Estar-Comedor-Cocina	EC	39,02 m²
Cámara Higiénica 1	CH1	3,97 m²
Cámara Higiénica 2	CH2	4,45 m²
Habitación 1	H1	15,38 m²
Habitación 2	H2	16,82 m²
TOTAL superficie útil interior		90,31 m²

Balcón	B	0,00 m²
Terraza	TE	30,21 m²
TOTAL superficie útil exterior		30,21 m²

Sup. construida interior	108,96 m²
Sup. construida exterior (100%)	33,67 m²
Sup. construida exterior (50%)	0,00 m²

Las características de las viviendas, aparcamientos, trasteros, y zonas comunes, así como las instalaciones de todo el edificio estarán supeditadas a las exigencias de las normativas vigentes, así como en las soluciones técnicas determinadas por la dirección facultativa. Plano de proyecto sujeto a modificaciones en obra y a criterio de la dirección facultativa. Las superficies definitivas, serán las resultantes de la ejecución en la obra.