



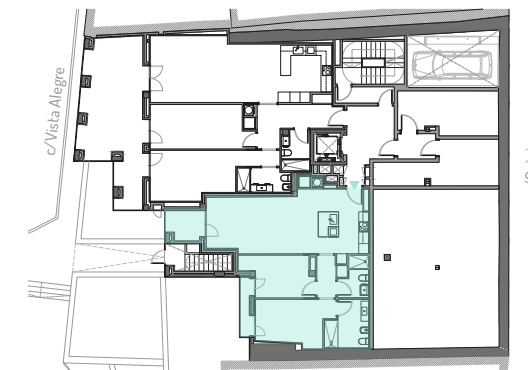

VIVIENDA 2 - (2 HABITACIONES)
PLANTA BAJA
c/Vista Alegre

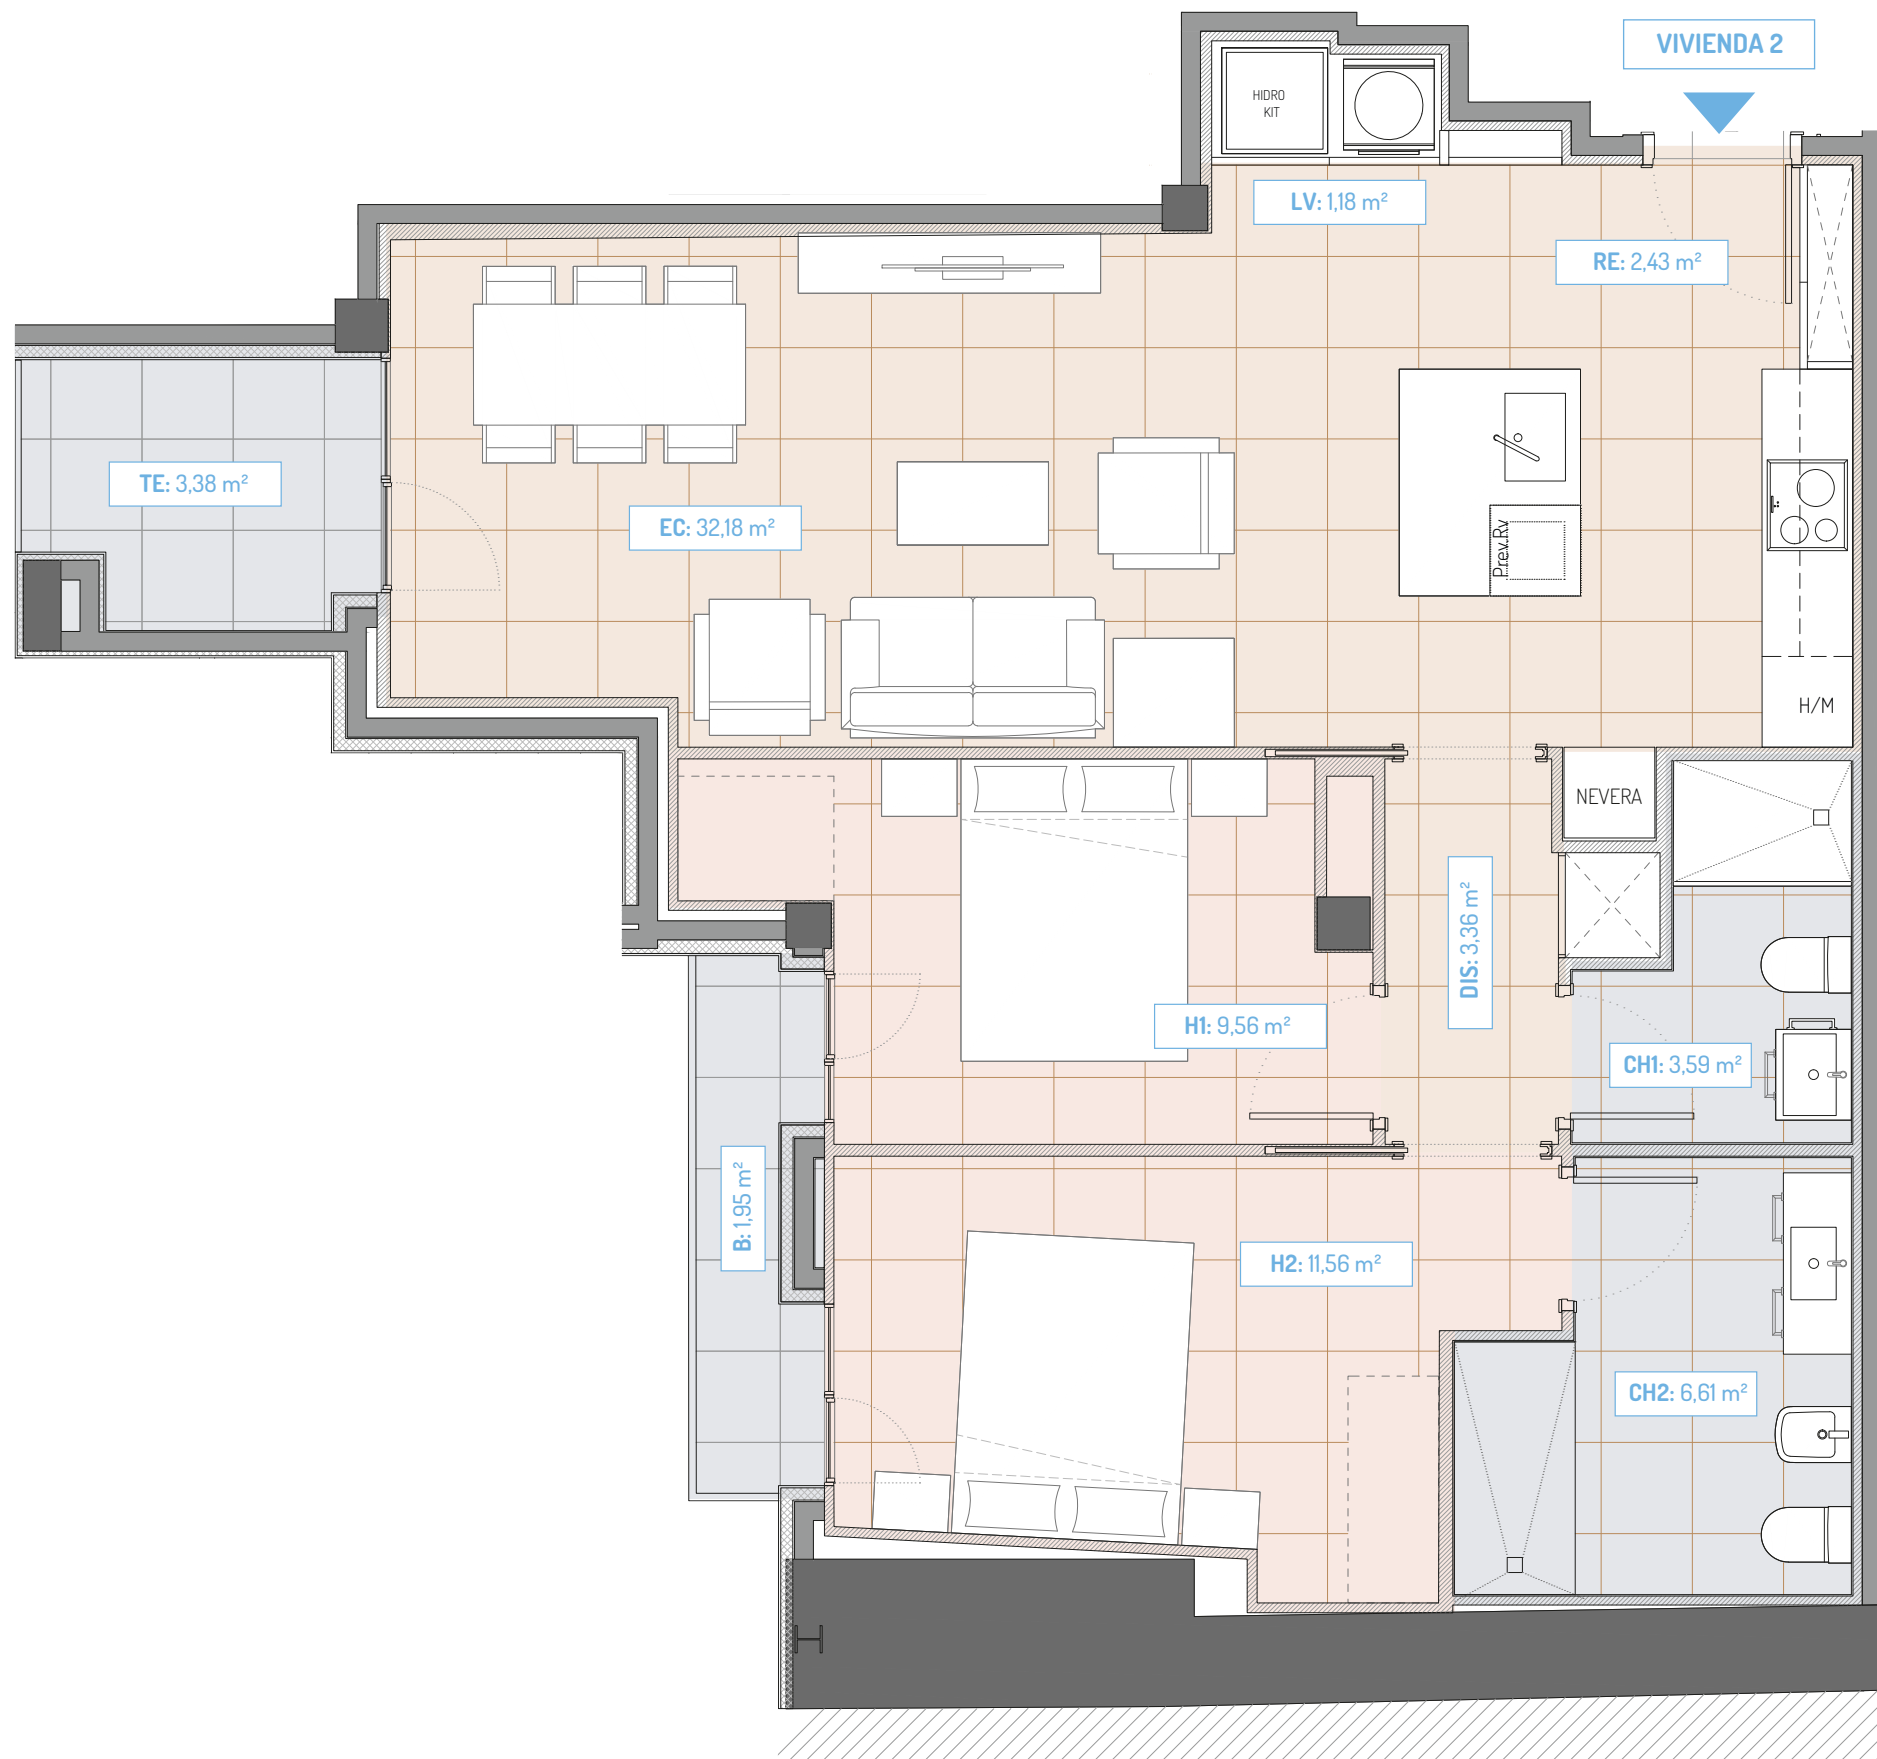

VIVIENDA 2PB (2 HABITACIONES)

Recibidor	RE	2,43 m ²
Distribuidor	DIS	3,36 m ²
Lavadero	LV	1,18 m ²
Sala Estar-Comedor-Cocina	EC	32,18 m ²
Cámara Higiénica 1	CH1	3,59 m ²
Cámara Higiénica 2	CH2	6,61 m ²
Habitación 1	H1	9,56 m ²
Habitación 2	H2	11,56 m ²
TOTAL superficie útil interior		70,47 m ²
Balcón	B	1,95 m ²
Terraza	TE	3,38 m ²
TOTAL superficie útil exterior		5,33 m ²

Sup. construida interior	87,92 m ²
Sup. construida exterior (100%)	4,47 m ²
Sup. construida exterior (50%)	1,08 m ²

Las características de las viviendas, aparcamientos, trasteros, y zonas comunes, así como las instalaciones de todo el edificio estarán supeditadas a las exigencias de las normativas vigentes, así como en las soluciones técnicas determinadas por la dirección facultativa. Plano de proyecto sujeto a modificaciones en obra y a criterio de la dirección facultativa. Las superficies definitivas, serán las resultantes de la ejecución en la obra.