



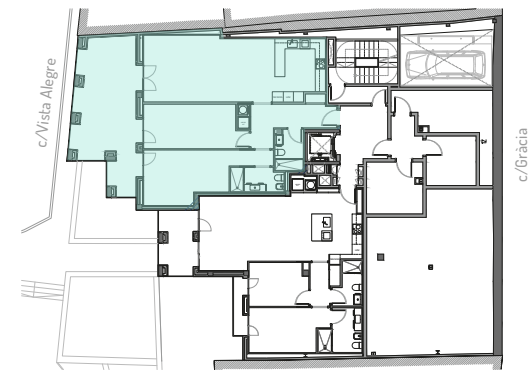

VIVIENDA 3 - (2 HABITACIONES)
PLANTA PRIMERA
c/Vista Alegre

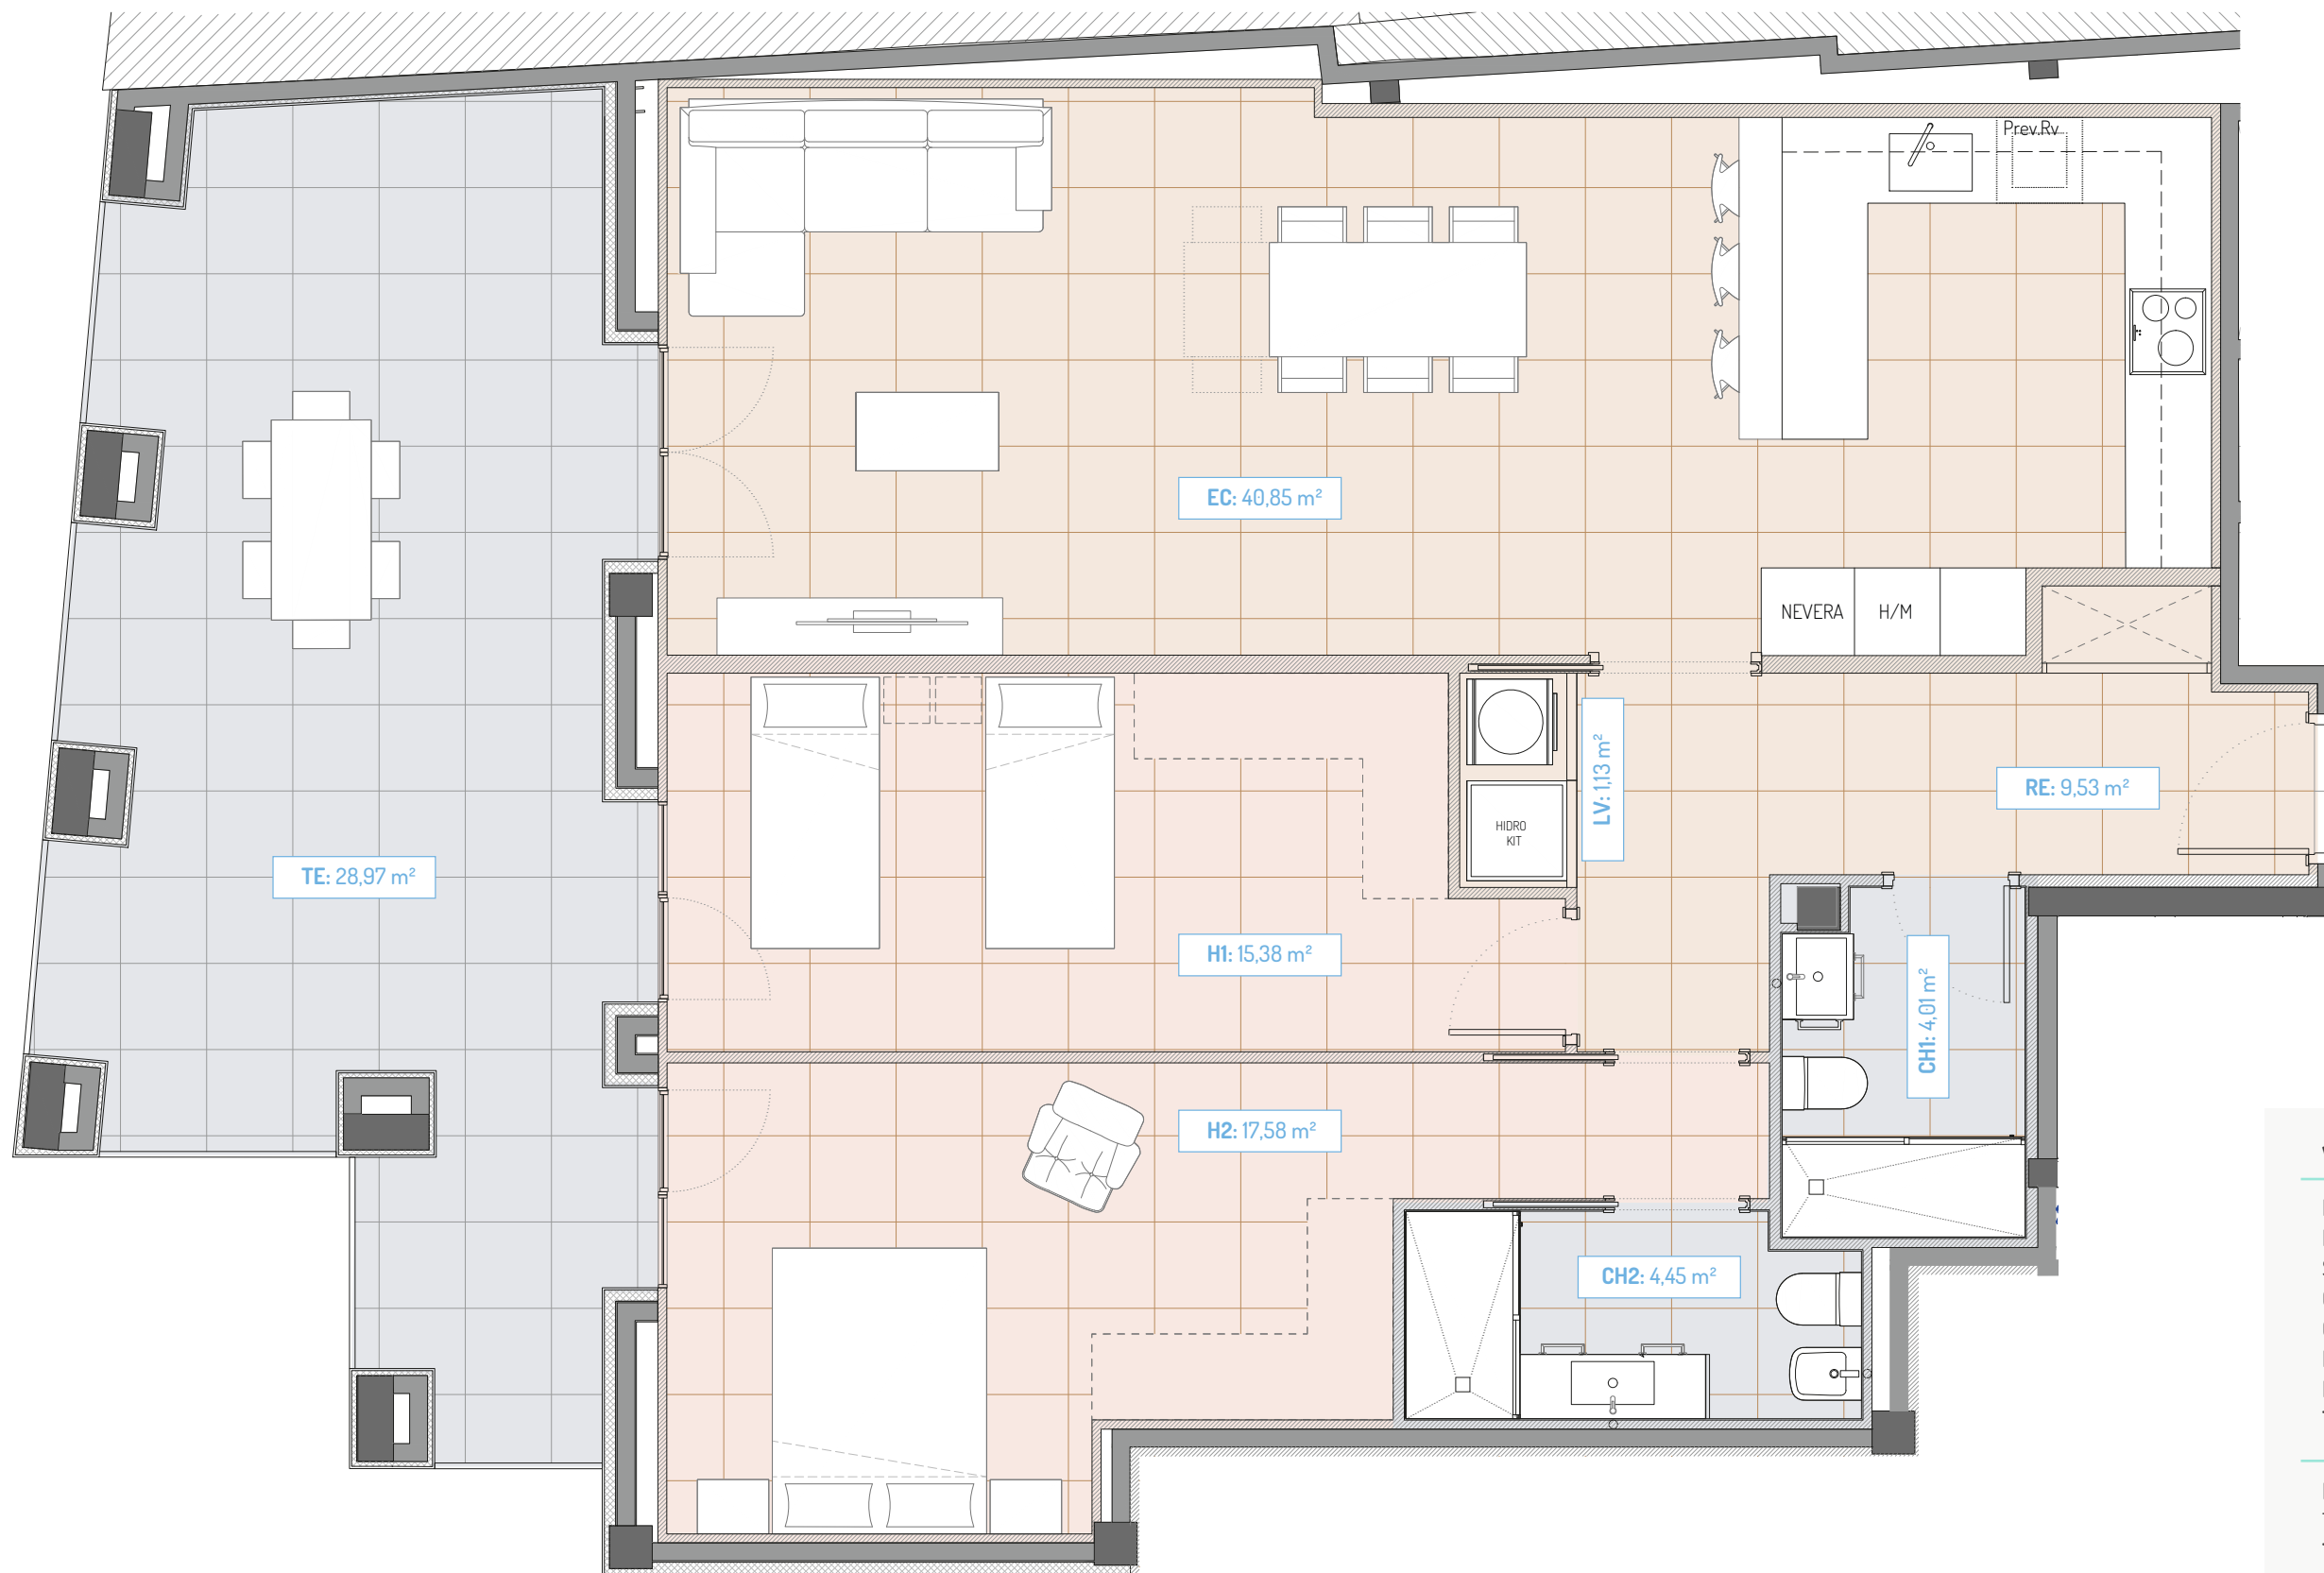

VIVIENDA 3PP (2 HABITACIONES)

Recibidor	RE	9,53 m ²
Lavadero	LV	1,13 m ²
Sala Estar-Comedor-Cocina	EC	40,85 m ²
Cámara Higiénica 1	CH1	4,01 m ²
Cámara Higiénica 2	CH2	4,45 m ²
Habitación 1	H1	15,38 m ²
Habitación 2	H2	17,58 m ²
TOTAL superficie útil interior		92,93 m ²

Balcón	B	0,00 m ²
Terraza	TE	28,97 m ²
TOTAL superficie útil exterior		28,97 m ²

Sup. construida interior	109,02 m ²
Sup. construida exterior (100%)	32,42 m ²
Sup. construida exterior (50%)	0,00 m ²

Las características de las viviendas, aparcamientos, trasteros, y zonas comunes, así como las instalaciones de todo el edificio estarán supeditadas a las exigencias de las normativas vigentes, así como en las soluciones técnicas determinadas por la dirección facultativa. Plano de proyecto sujeto a modificaciones en obra y a criterio de la dirección facultativa. Las superficies definitivas, serán las resultantes de la ejecución en la obra.