


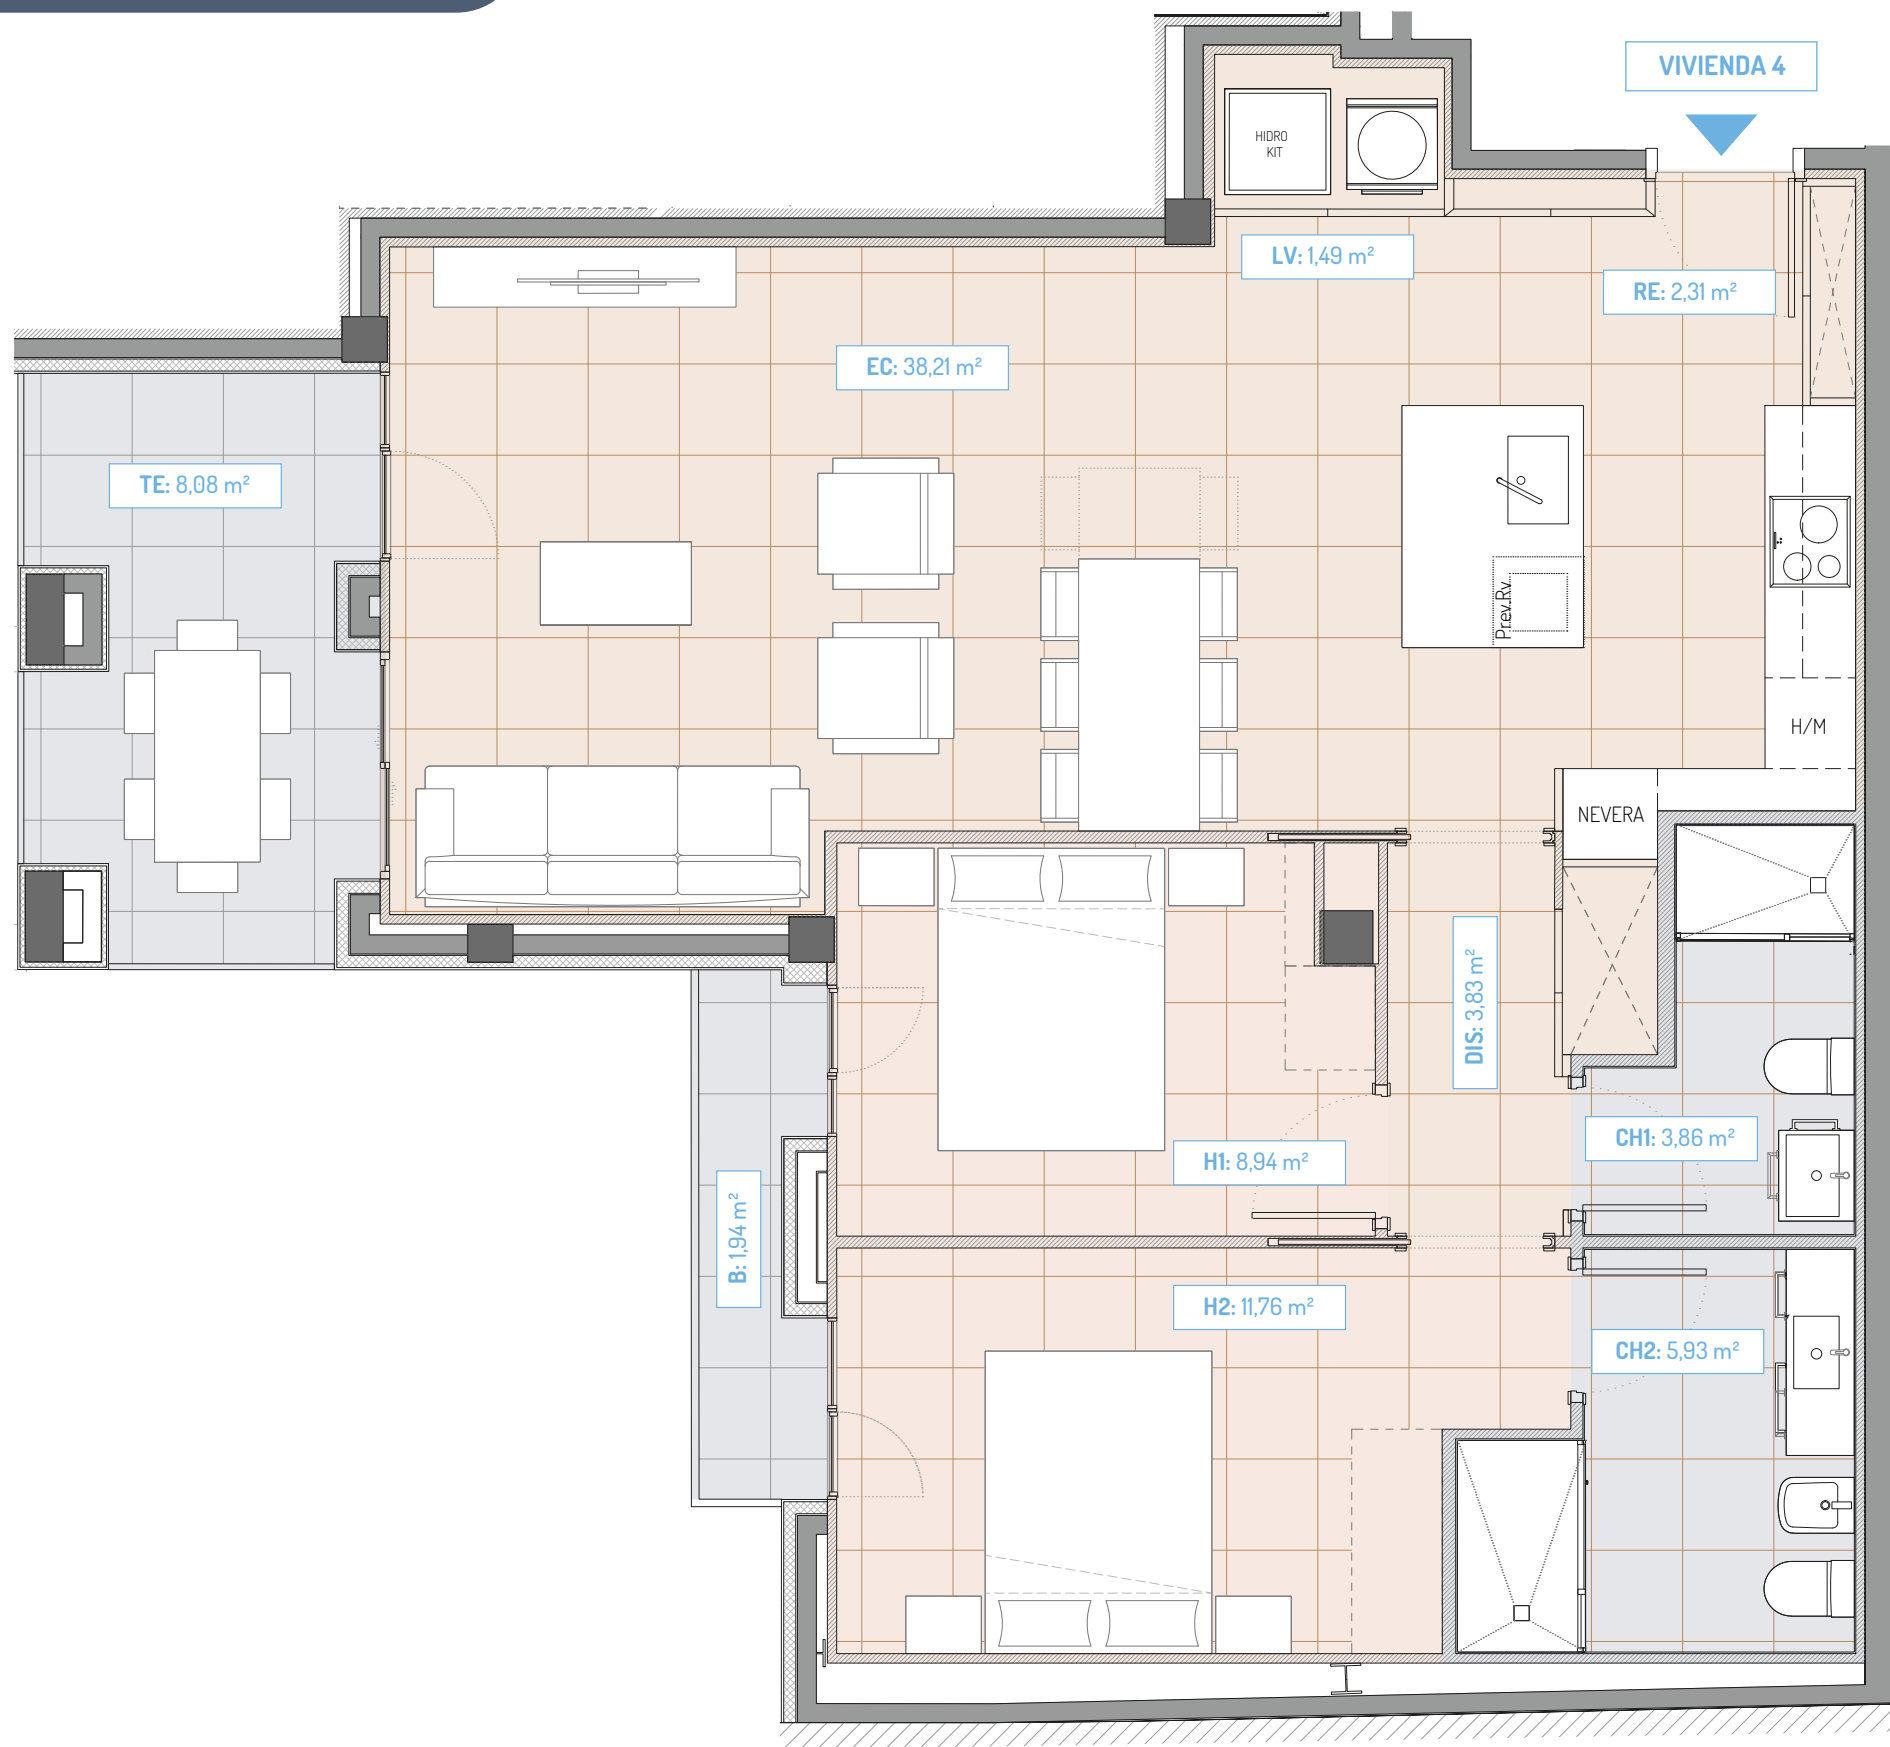

VIVIENDA 4 - (2 HABITACIONES)
PLANTA PRIMERA
c/Vista Alegre

ESCALA GRÀFICA: 1/50
0 0,5 1 1,5 2 2,5

VIVIENDA 4PP (2 HABITACIONES)

Recibidor	RE	2,31 m²
Distribuidor	DIS	3,83 m²
Lavadero	LV	1,49 m²
Sala Estar-Comedor-Cocina	EC	38,21 m²
Cámara Higiénica 1	CH1	3,86 m²
Cámara Higiénica 2	CH2	5,93 m²
Habitación 1	H1	8,94 m²
Habitación 2	H2	11,76 m²
TOTAL superficie útil interior		76,33 m²

Balcón	B	1,94 m²
Terraza	TE	8,08 m²
TOTAL superficie útil exterior		10,02 m²

Sup. construida interior	89,24 m²
Sup. construida exterior (100%)	8,61 m²
Sup. construida exterior (50%)	1,06 m²

Las características de las viviendas, aparcamientos, trasteros, y zonas comunes, así como las instalaciones de todo el edificio estarán supeditadas a las exigencias de las normativas vigentes, así como en las soluciones técnicas determinadas por la dirección facultativa. Plano de proyecto sujeto a modificaciones en obra y a criterio de la dirección facultativa. Las superficies definitivas, serán las resultantes de la ejecución en la obra.