



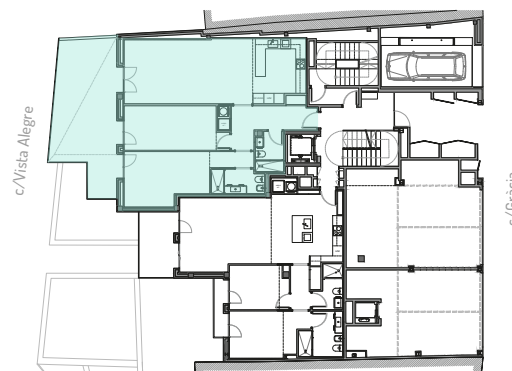

VIVIENDA 5 - (2 HABITACIONES)
PLANTA BAJA
c/Gràcia



VIVIENDA 5

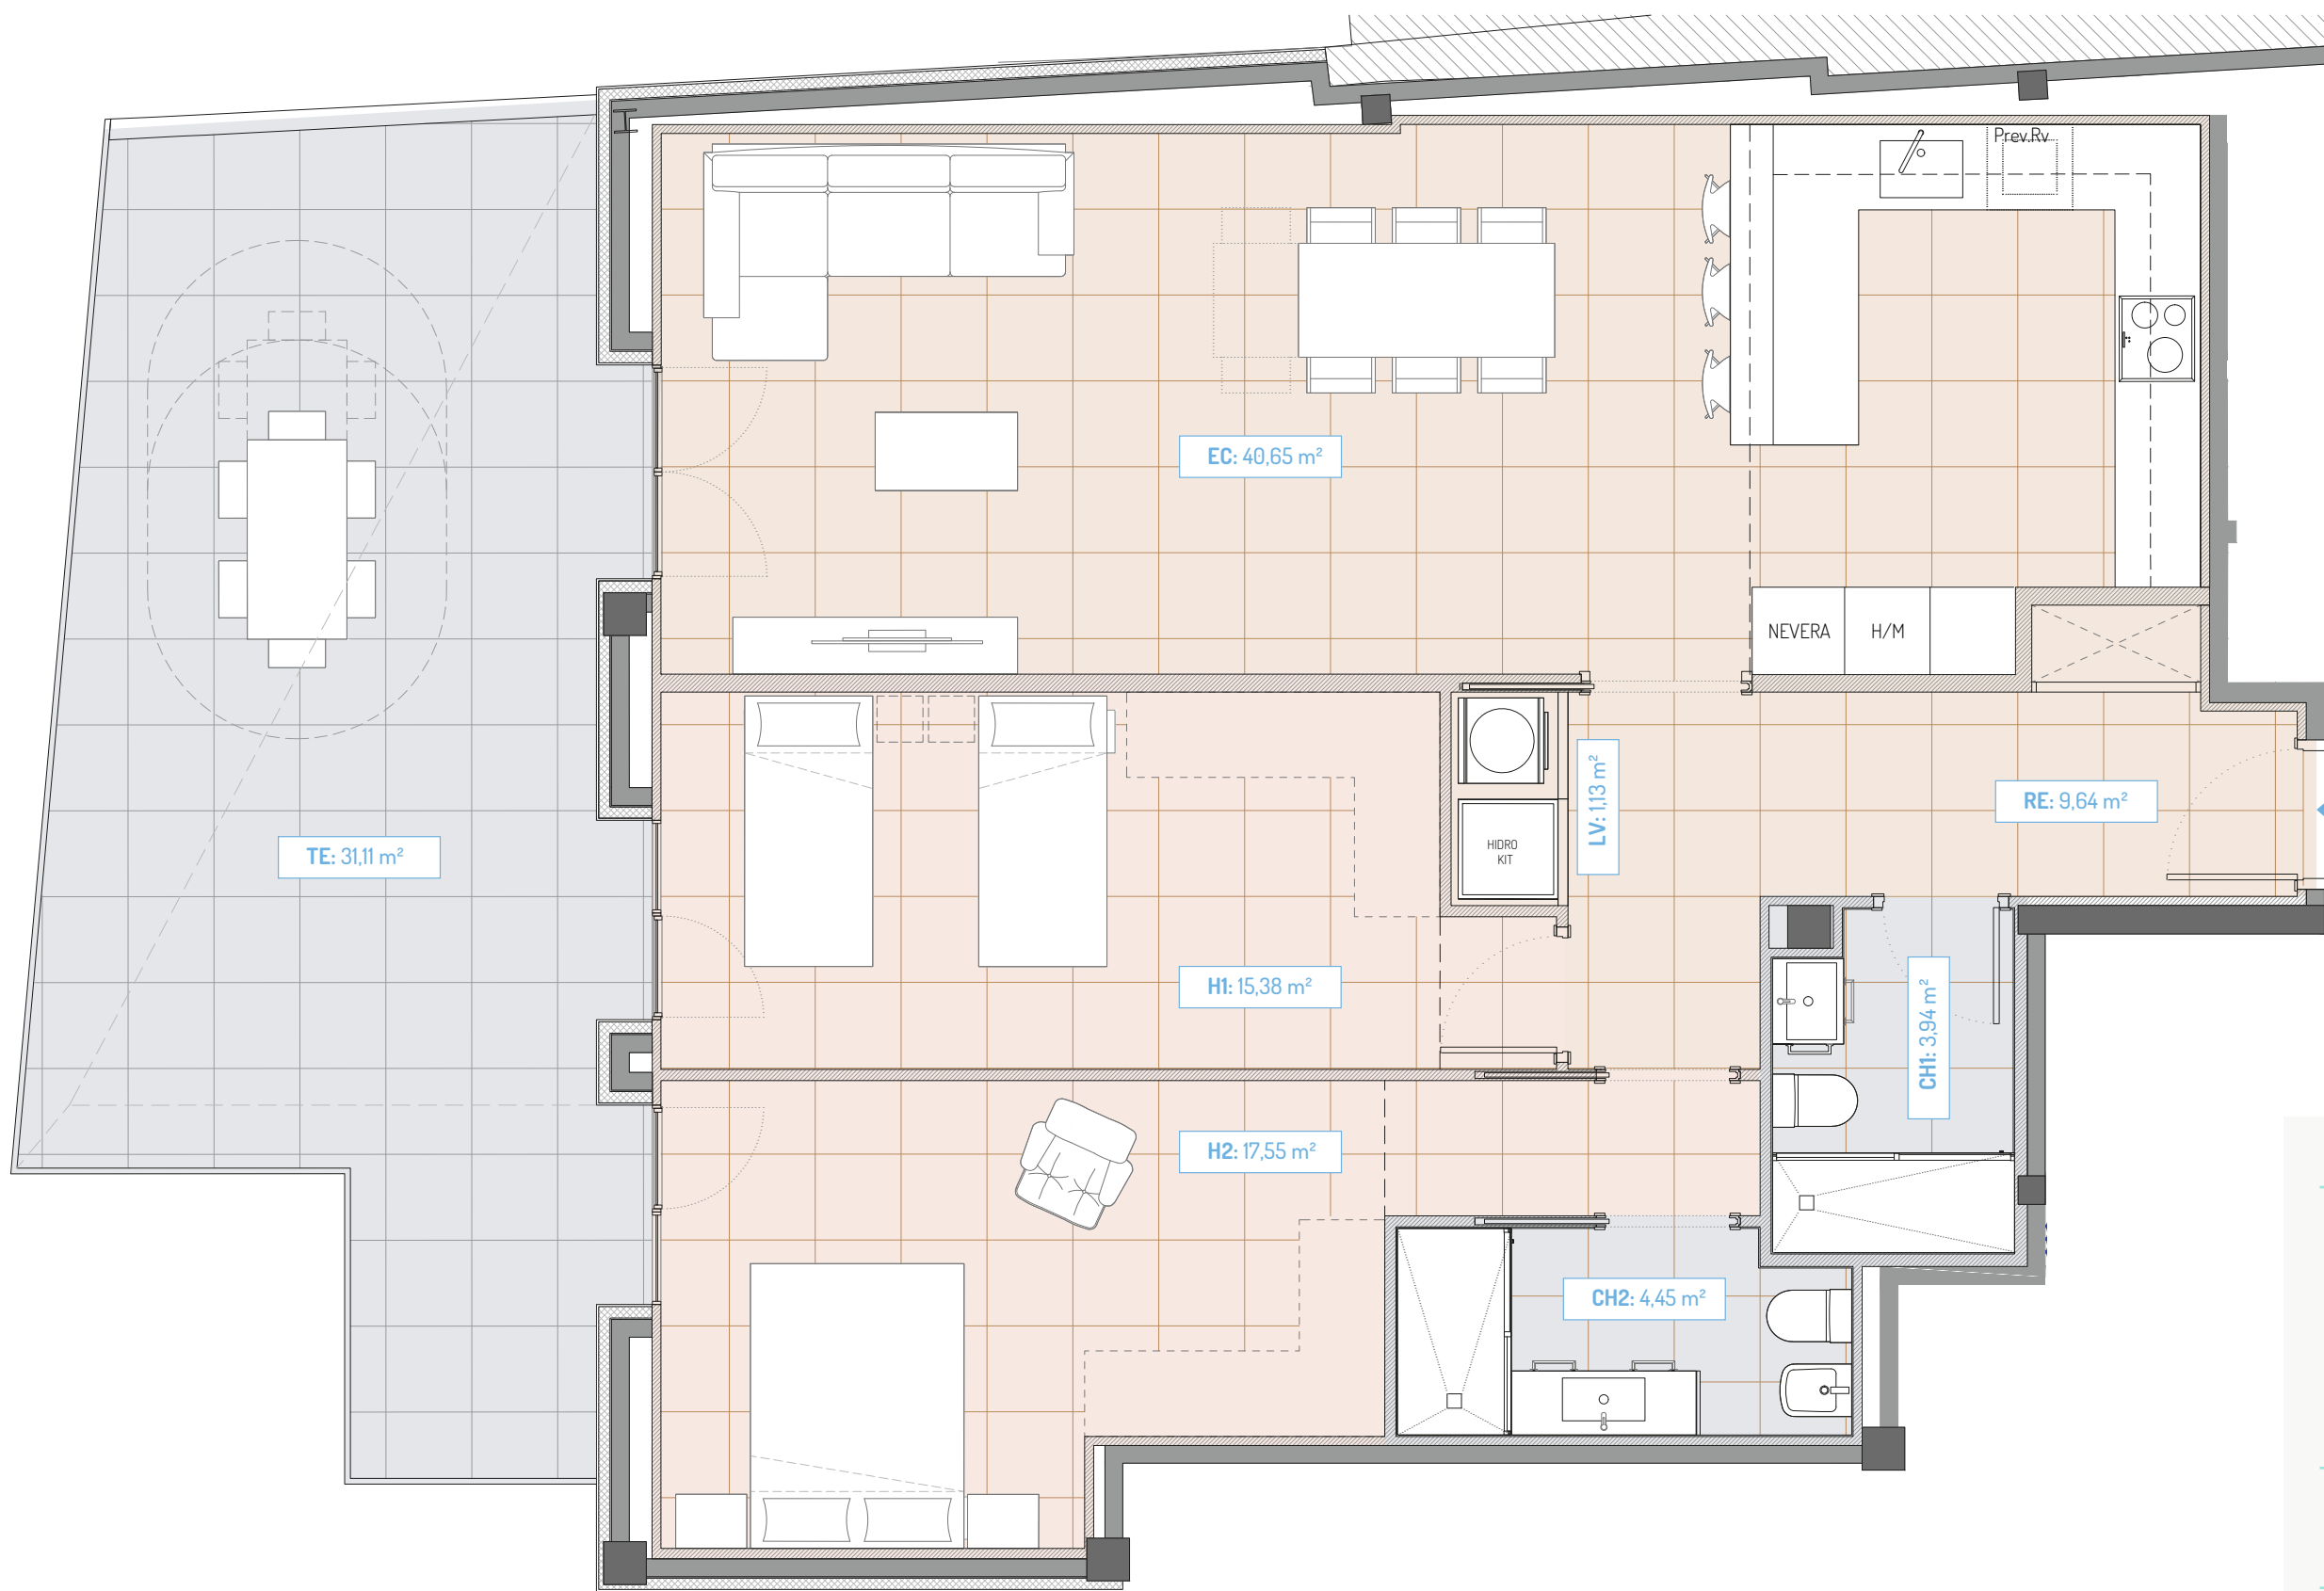

VIVIENDA 5PB (2 HABITACIONES)

Recibidor	RE	9,64 m²
Lavadero	LV	1,13 m²
Sala Estar-Comedor-Cocina	EC	40,65 m²
Cámara Higiénica 1	CH1	3,94 m²
Cámara Higiénica 2	CH2	4,45 m²
Habitación 1	H1	15,38 m²
Habitación 2	H2	17,55 m²
TOTAL superficie útil interior		92,74 m²

Balcón	B	0,00 m²
Terraza	TE	31,11 m²
TOTAL superficie útil exterior		31,11 m²

Sup. construida interior	109,01 m²
Sup. construida exterior (100%)	32,16 m²
Sup. construida exterior (50%)	0,00 m²

Las características de las viviendas, aparcamientos, trasteros, y zonas comunes, así como las instalaciones de todo el edificio estarán supeditadas a las exigencias de las normativas vigentes, así como en las soluciones técnicas determinadas por la dirección facultativa. Plano de proyecto sujeto a modificaciones en obra y a criterio de la dirección facultativa. Las superficies definitivas, serán las resultantes de la ejecución en la obra.