



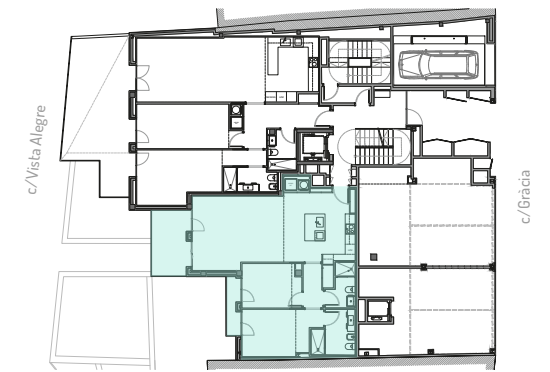

VIVIENDA 6 - (2 HABITACIONES)
PLANTA BAJA
c/Gràcia

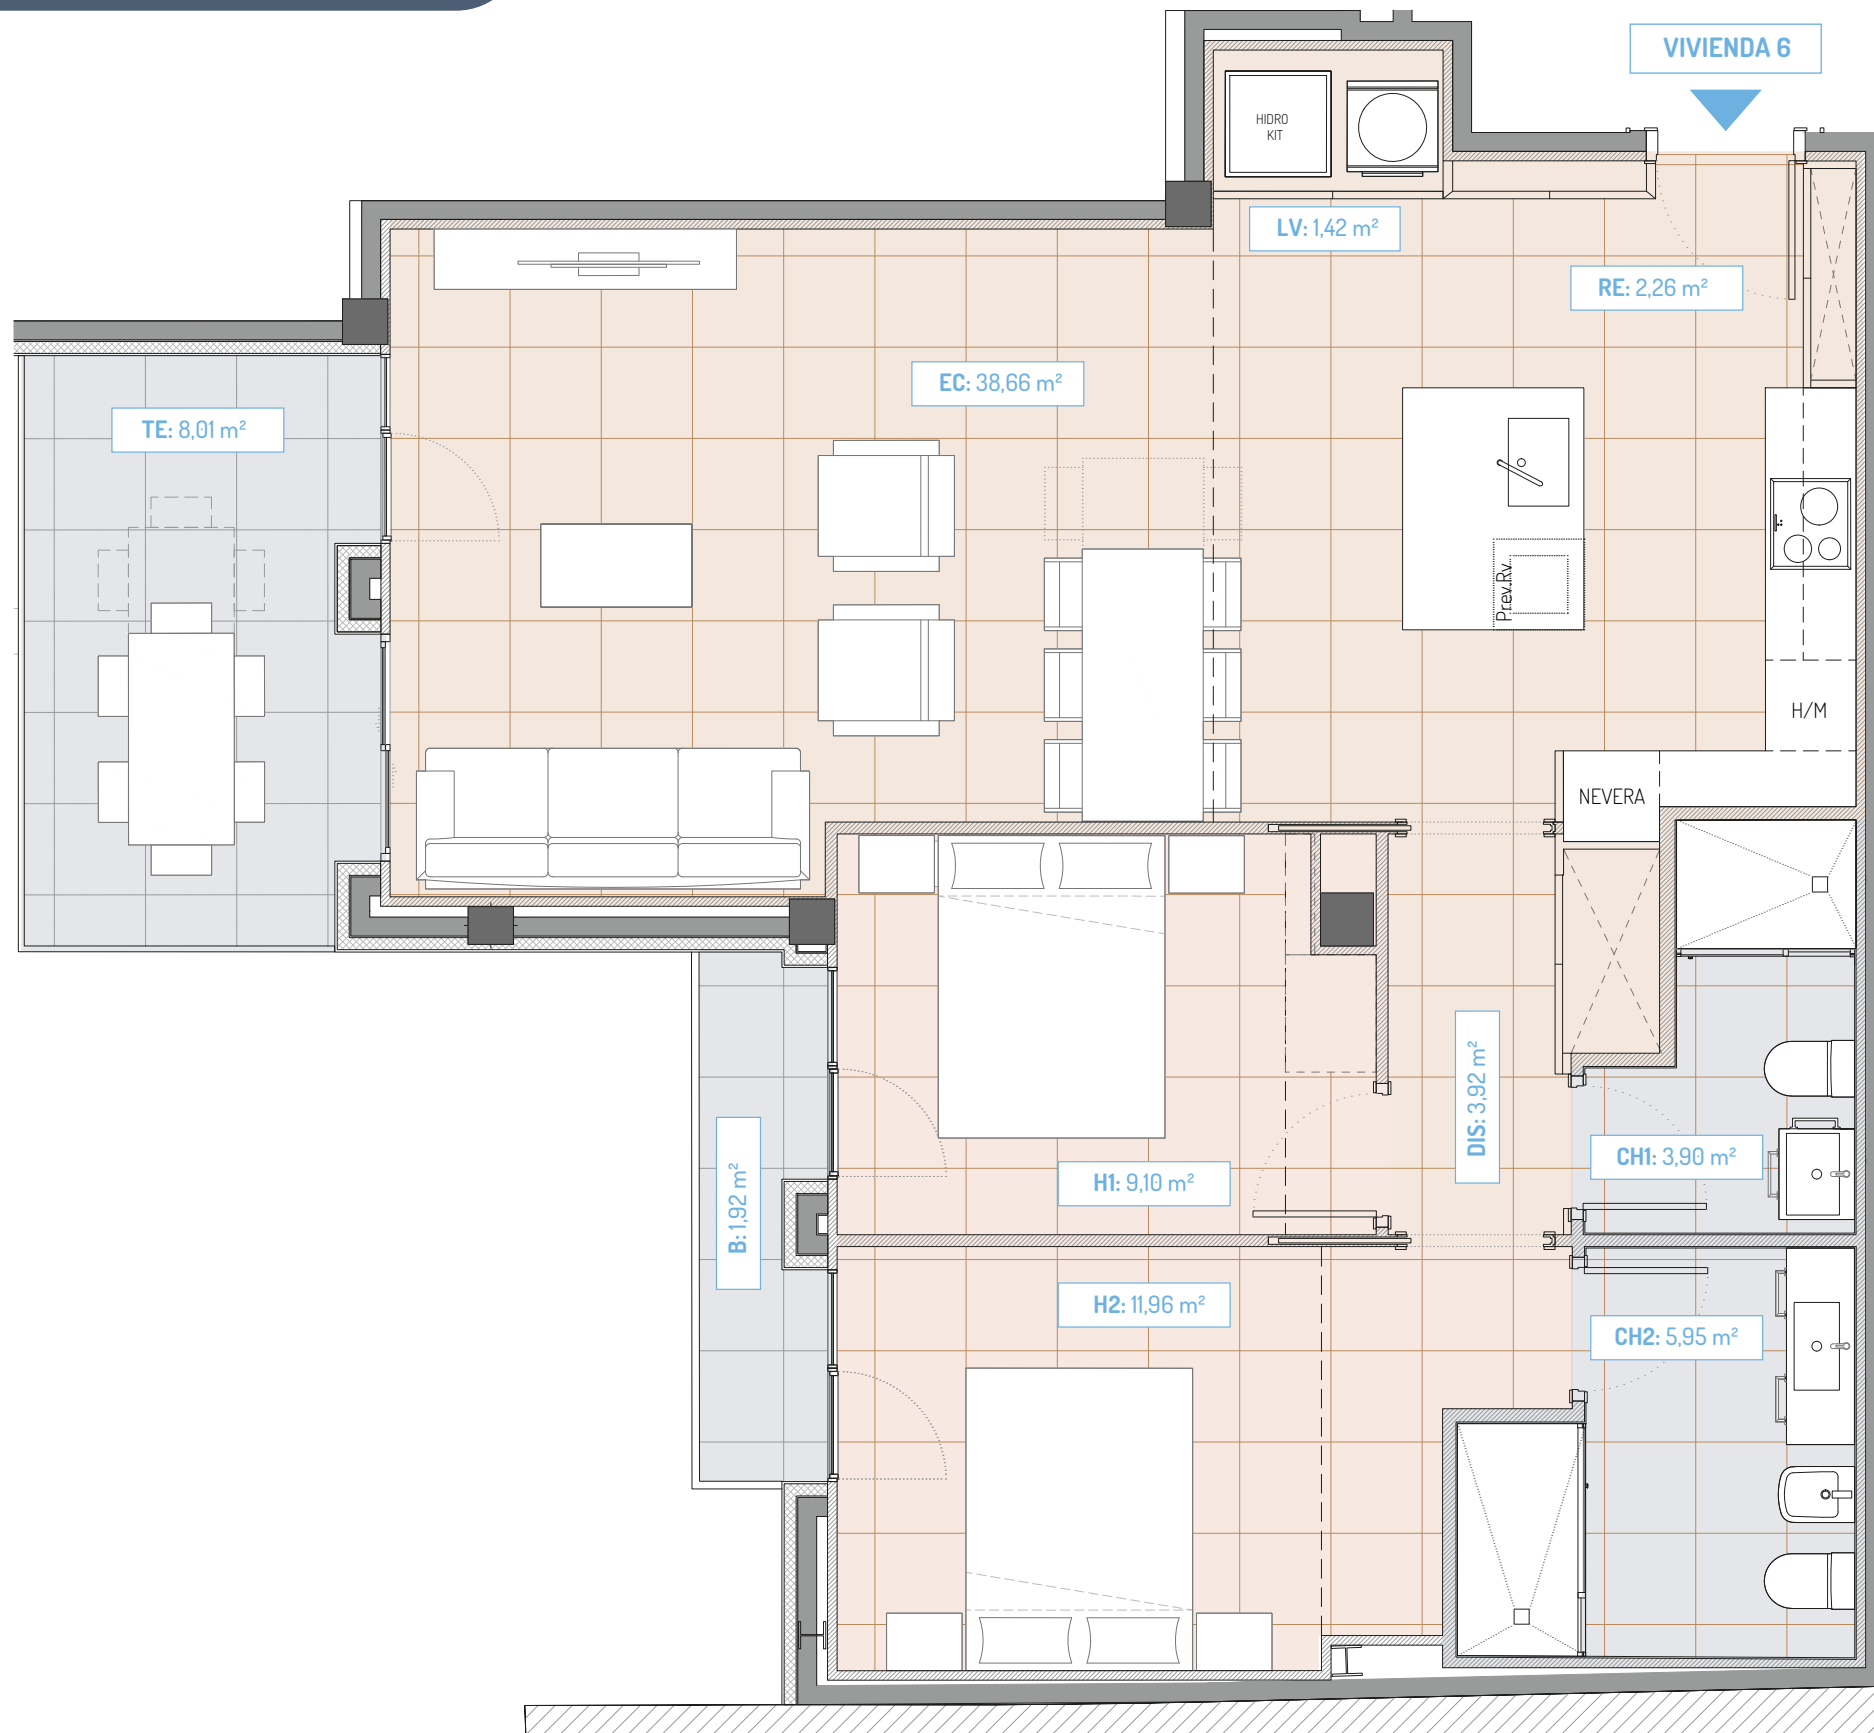

VIVIENDA 6PB (2 HABITACIONES)

Recibidor	RE	2,25 m ²
Distribuidor	DIS	3,92 m ²
Lavadero	LV	1,42 m ²
Sala Estar-Comedor-Cocina	EC	38,66 m ²
Càmara Higiènica 1	CH1	3,90 m ²
Càmara Higiènica 2	CH2	5,95 m ²
Habitación 1	H1	9,10 m ²
Habitación 2	H2	11,96 m ²
TOTAL superficie útil interior		77,16 m ²
Balcón	B	1,92 m ²
Terraza	TE	8,01 m ²
TOTAL superficie útil exterior		9,93 m ²

Sup. construida interior	88,97 m ²
Sup. construida exterior (100%)	8,60 m ²
Sup. construida exterior (50%)	1,06 m ²

Las características de las viviendas, aparcamientos, trasteros, y zonas comunes, así como las instalaciones de todo el edificio estarán supeditadas a las exigencias de las normativas vigentes, así como en las soluciones técnicas determinadas por la dirección facultativa. Plano de proyecto sujeto a modificaciones en obra y a criterio de la dirección facultativa. Las superficies definitivas, serán las resultantes de la ejecución en la obra.