



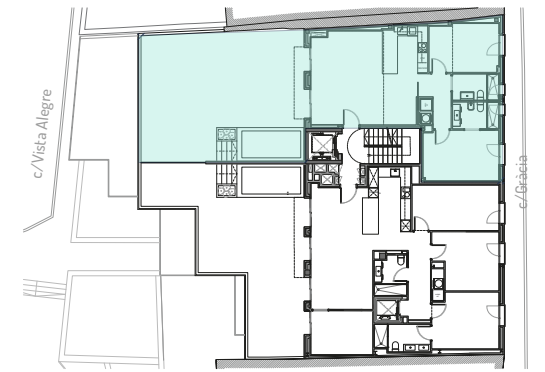

VIVIENDA 7 - (2 HABITACIONES)
PLANTA PRIMERA
c/Gràcia

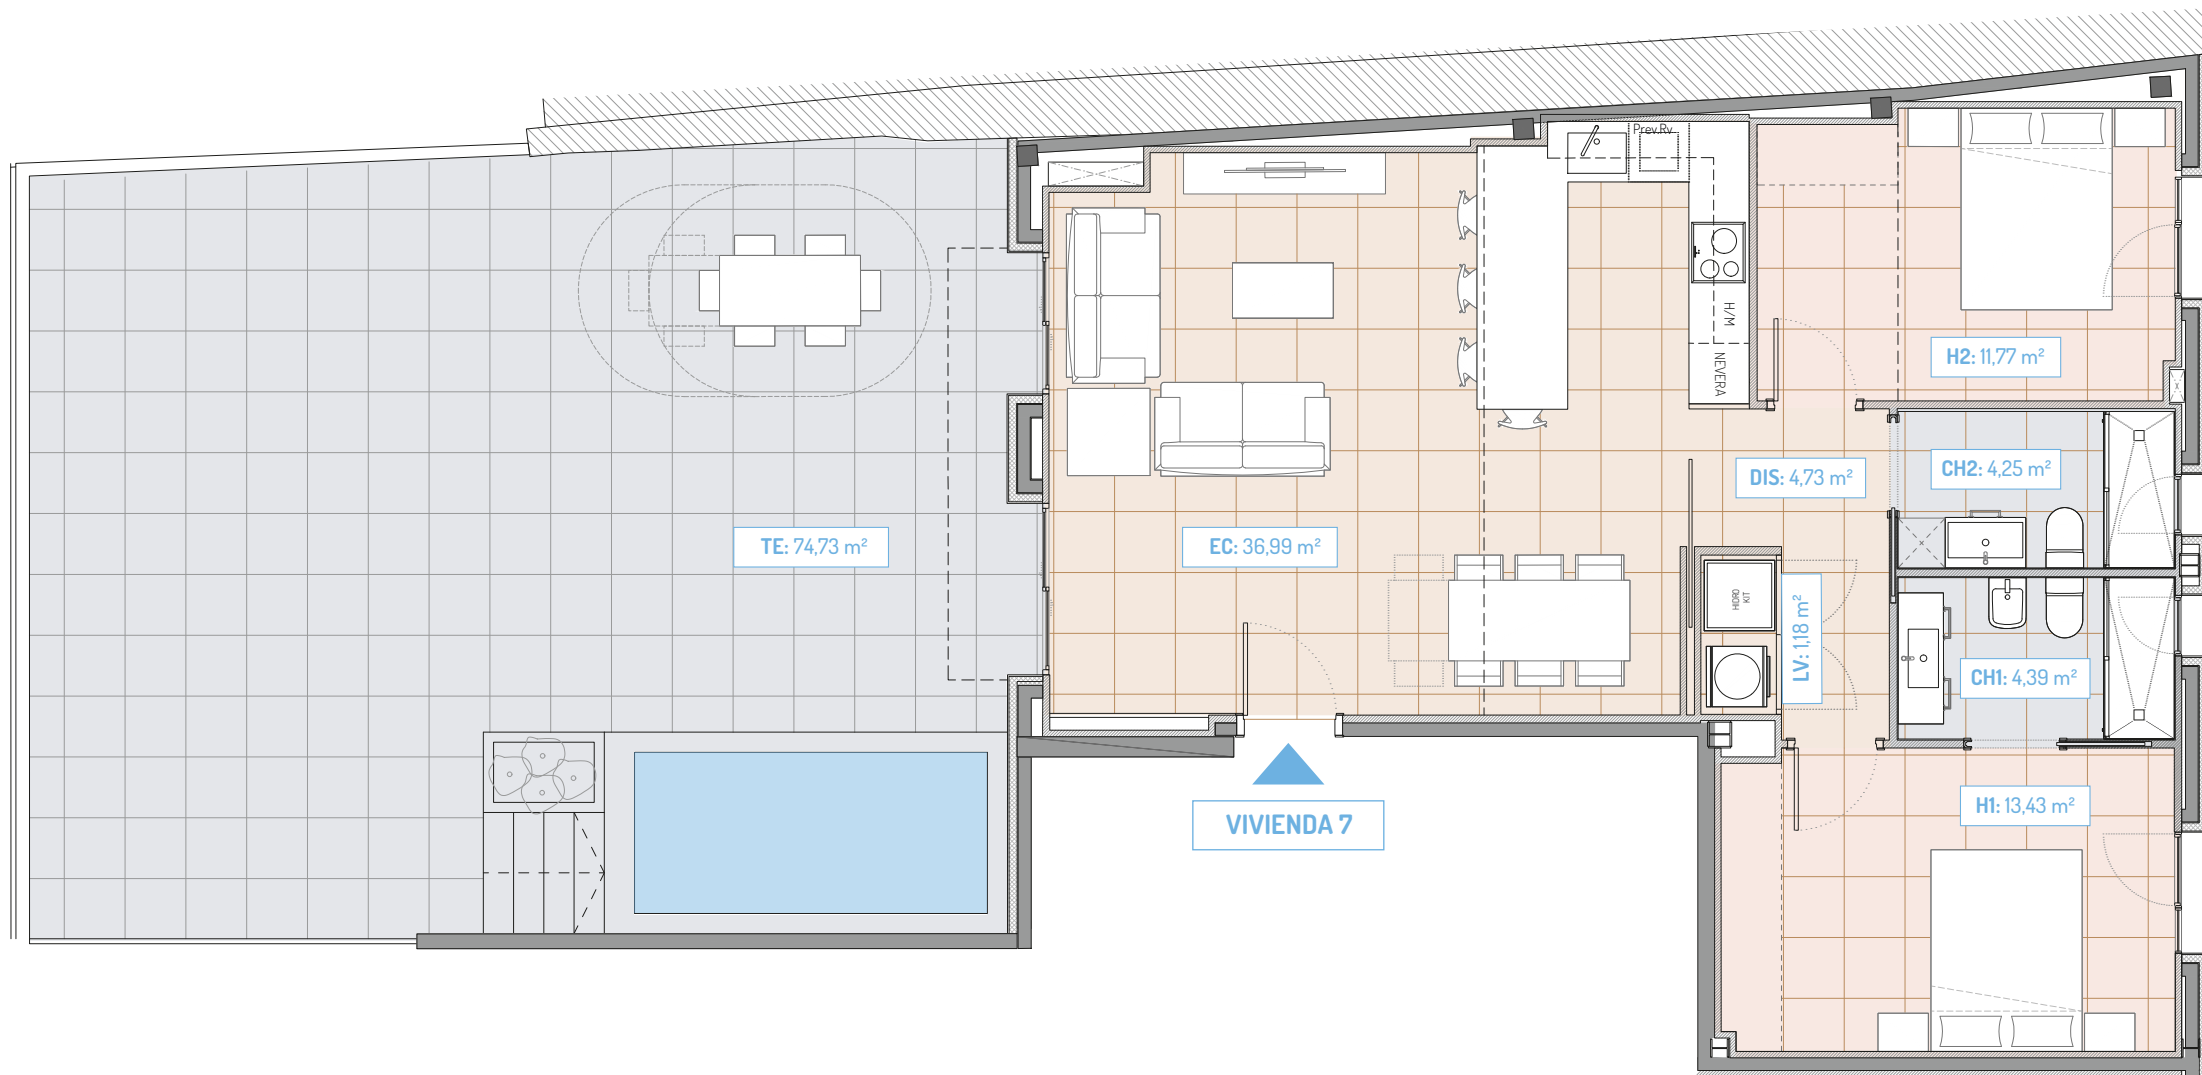

VIVIENDA 7PP (2 HABITACIONES)

Sala Estar-C comedor-Cocina	EC	36,99 m²
Lavadero	LV	1,18 m²
Distribuidor	DIS	4,73 m²
Càmara Higiènica 1	CH1	4,39 m²
Càmara Higiènica 2	CH2	4,25 m²
Habitación 1	H1	13,43 m²
Habitación 2	H2	11,77 m²
TOTAL superficie útil interior		76,74 m²

Balcón	B	0,00 m²
Terraza	TE	74,73 m²
TOTAL superficie útil exterior		74,73 m²

Sup. construida interior	90,76 m²
Sup. construida exterior (100%)	0,00 m²
Sup. construida exterior (50%)	1,25 m²

Las características de las viviendas, aparcamientos, trasteros, y zonas comunes, así como las instalaciones de todo el edificio estarán supeditadas a las exigencias de las normativas vigentes, así como en las soluciones técnicas determinadas por la dirección facultativa. Plano de proyecto sujeto a modificaciones en obra y a criterio de la dirección facultativa. Las superficies definitivas, serán las resultantes de la ejecución en la obra.