

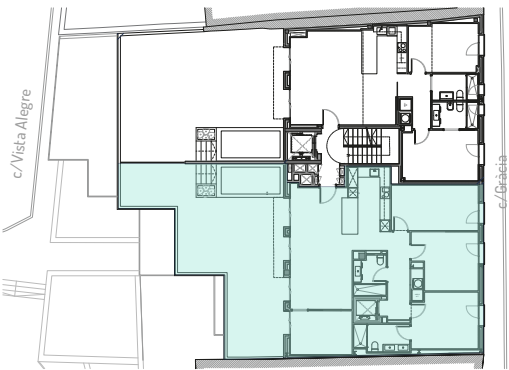


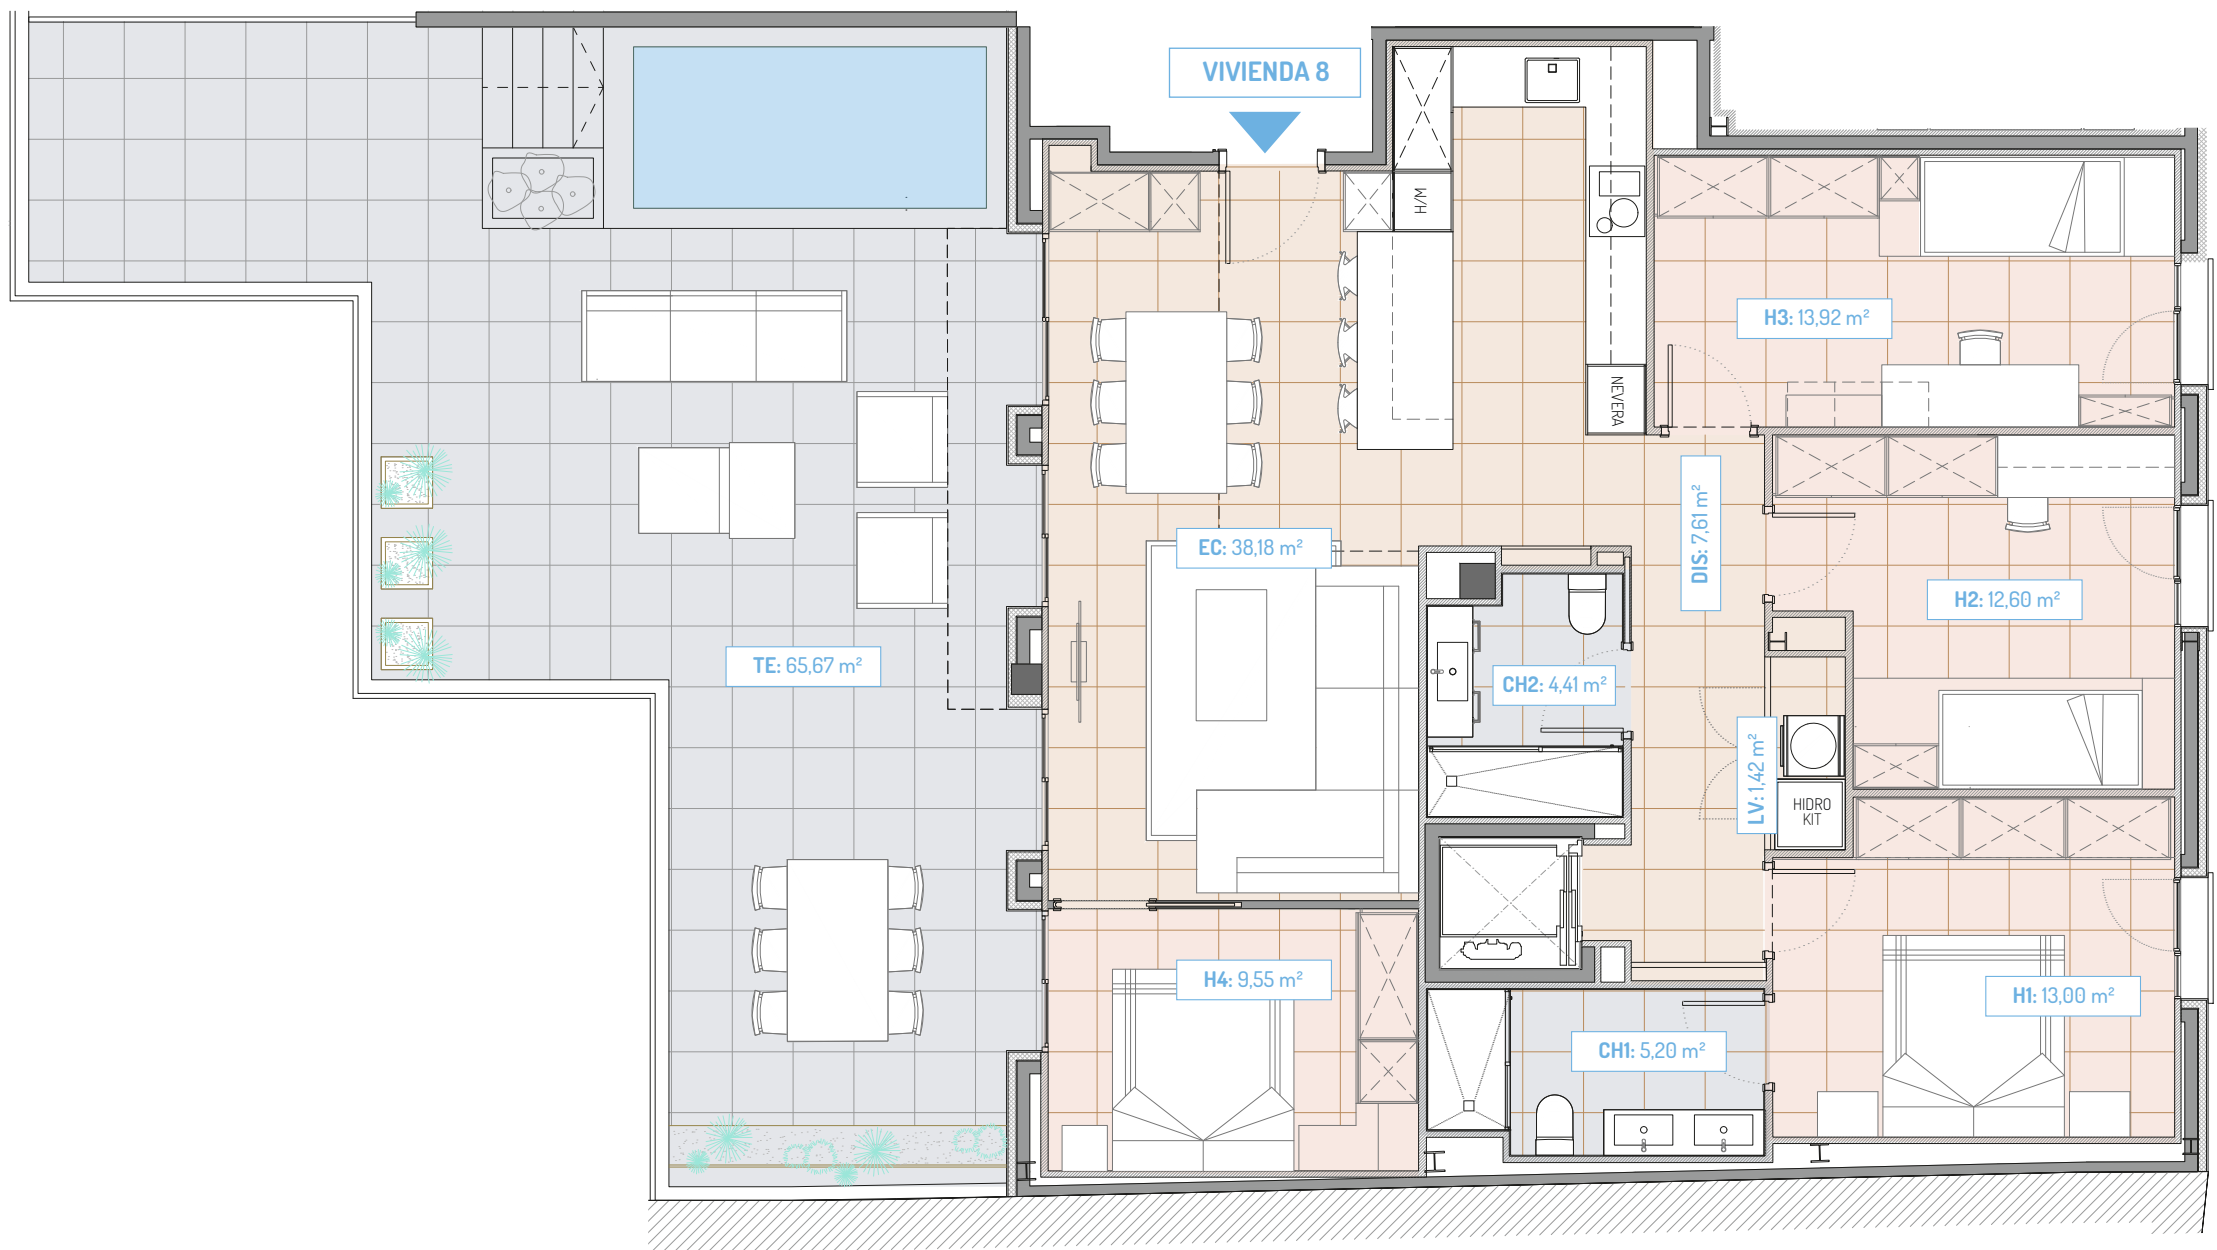

VIVIENDA 8 - (4 HABITACIONES)
PLANTA PRIMERA
c/Gràcia

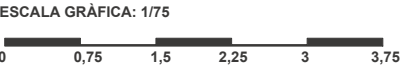

VIVIENDA 8PP (4 HABITACIONES)

Distribuidor	DIS	7,61 m²
Lavadero	LV	1,42 m²
Sala Estar-Comedor-Cocina	EC	38,18 m²
Cámara Higiénica 1	CH1	5,20 m²
Cámara Higiénica 2	CH2	4,41 m²
Ascensor	ASC	1,82 m²
Habitación 1	H1	13,00 m²
Habitación 2	H2	12,60 m²
Habitación 3	H3	13,90 m²
Habitación 4	H4	9,55 m²
TOTAL superficie útil interior		105,89 m²

Balcón	B	0,00 m²
Terraza	TE	65,67 m²
TOTAL superficie útil exterior		65,67 m²

Sup. construida interior	126,12 m²
Sup. construida exterior (100%)	0,00 m²
Sup. construida exterior (50%)	1,41 m²

Las características de las viviendas, aparcamientos, trasteros, y zonas comunes, así como las instalaciones de todo el edificio estarán supeditadas a las exigencias de las normativas vigentes, así como en las soluciones técnicas determinadas por la dirección facultativa. Plano de proyecto sujeto a modificaciones en obra y a criterio de la dirección facultativa. Las superficies definitivas, serán las resultantes de la ejecución en la obra.